

Aménagement de l'Avenue de Thouars
et Arthur Rimbaud



PLAN DE PHASAGE

Modification suite à la réunion du 21.04.09

ech. : 1/5000'

Format du papier : 850*550

Bordeaux le : 23 Avril 2009	Pe N° 1075 D:Technic/Talence Thouars/PROJET/Plan de phasage... ...Plan de phasage 21.04.09	Dressé par : F.Taille /JL.RX Dessiné par : Ca.R.
N° commande:	Tel : 05.56.99.84.84 Fax : 05.56.99.88.37 e-mail : grands-travaux@cu-bordeaux.fr	Présenté par le directeur Michel Korjzen
Classement : —		

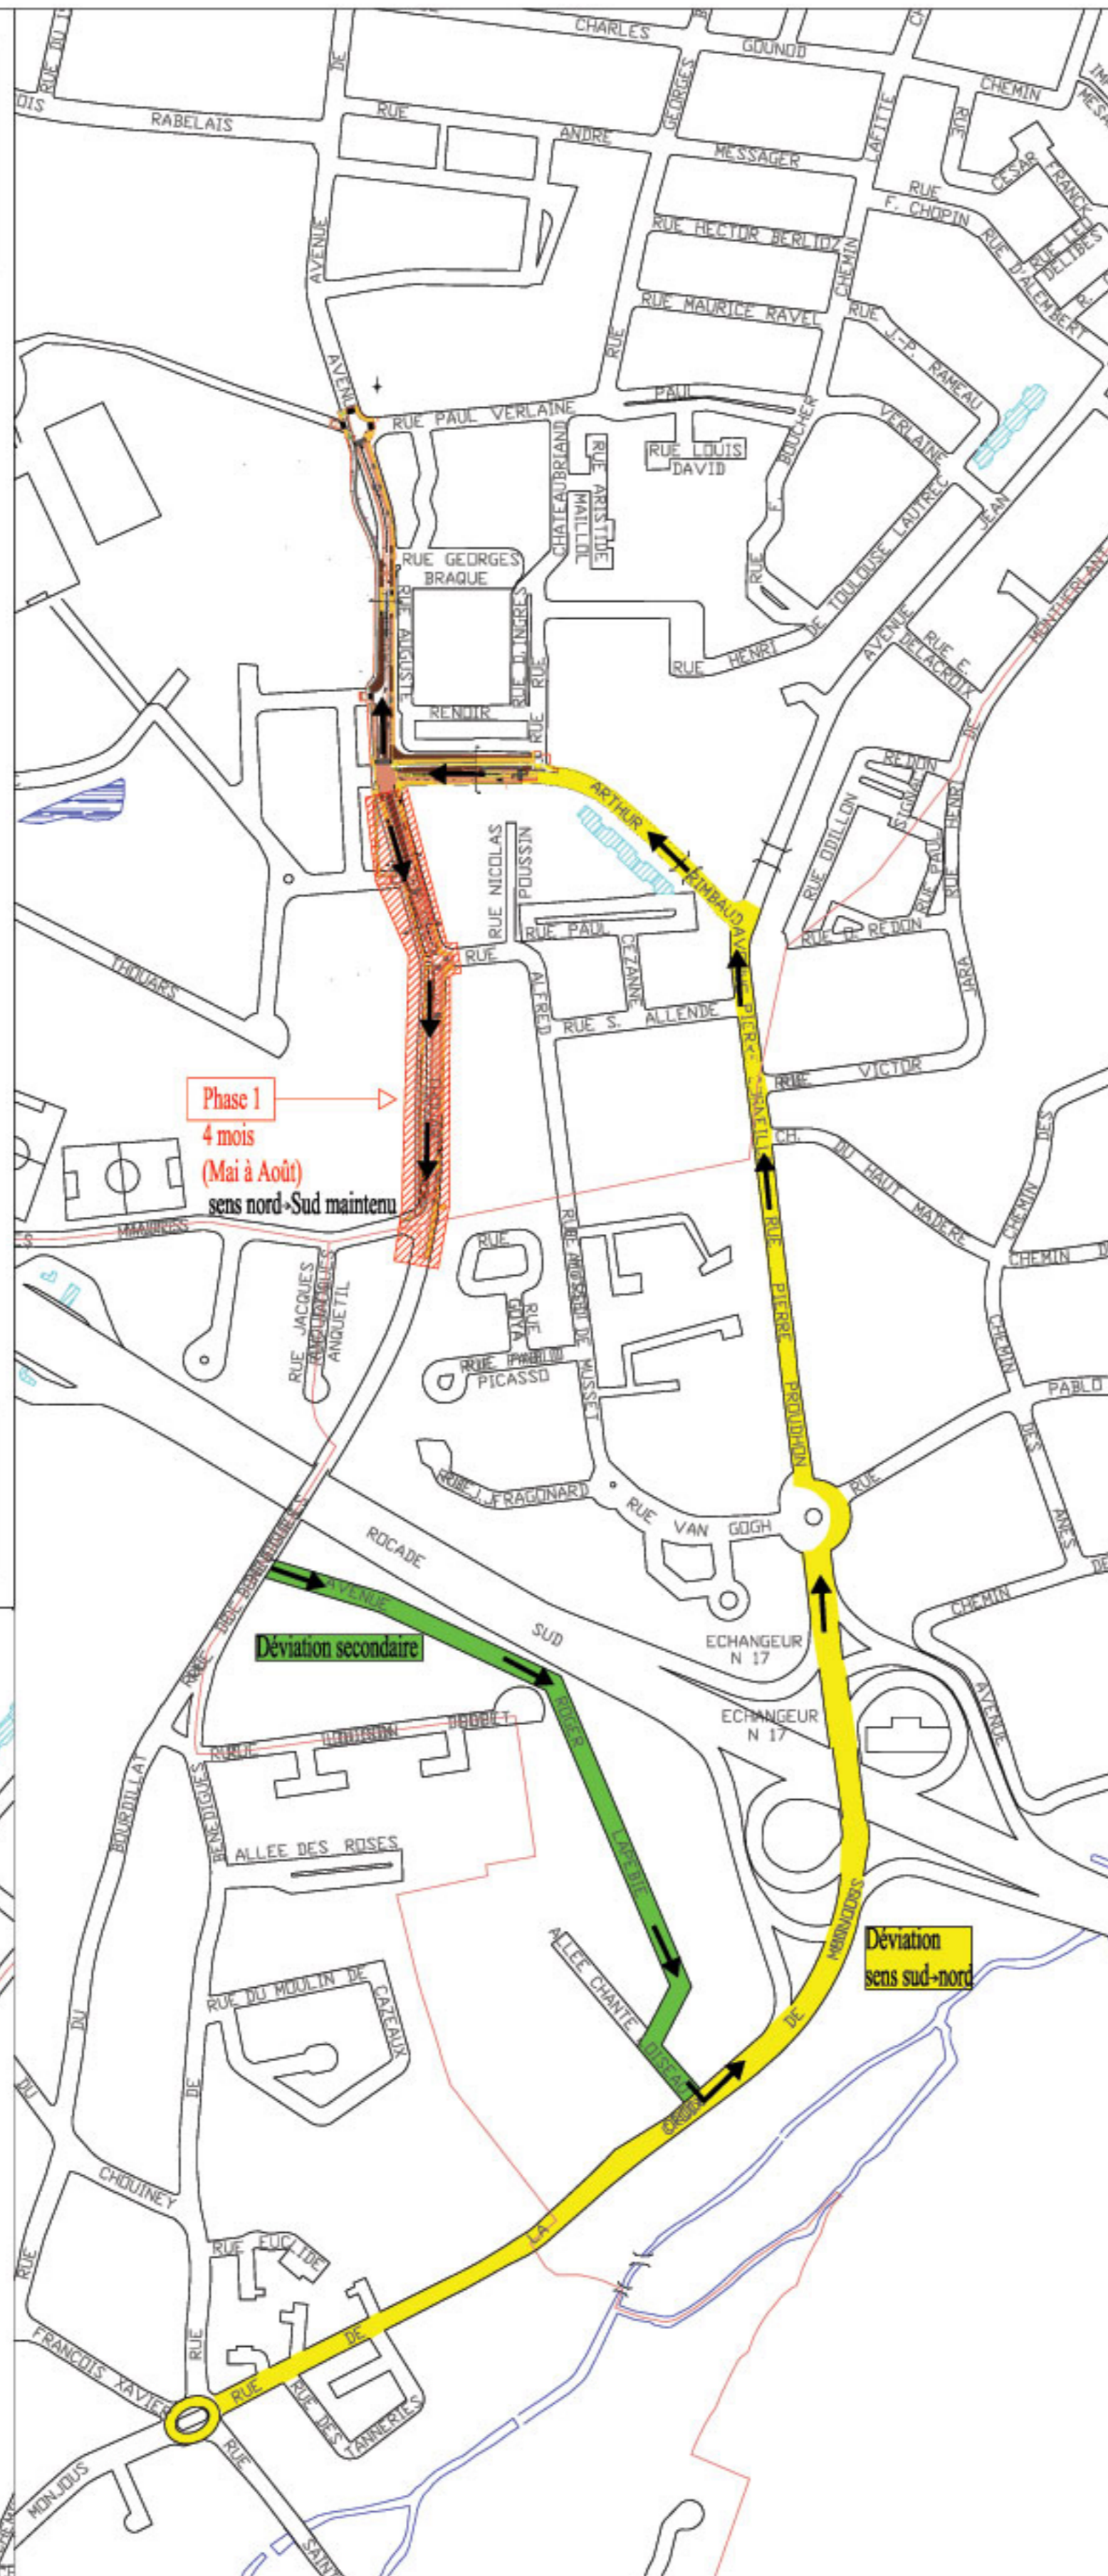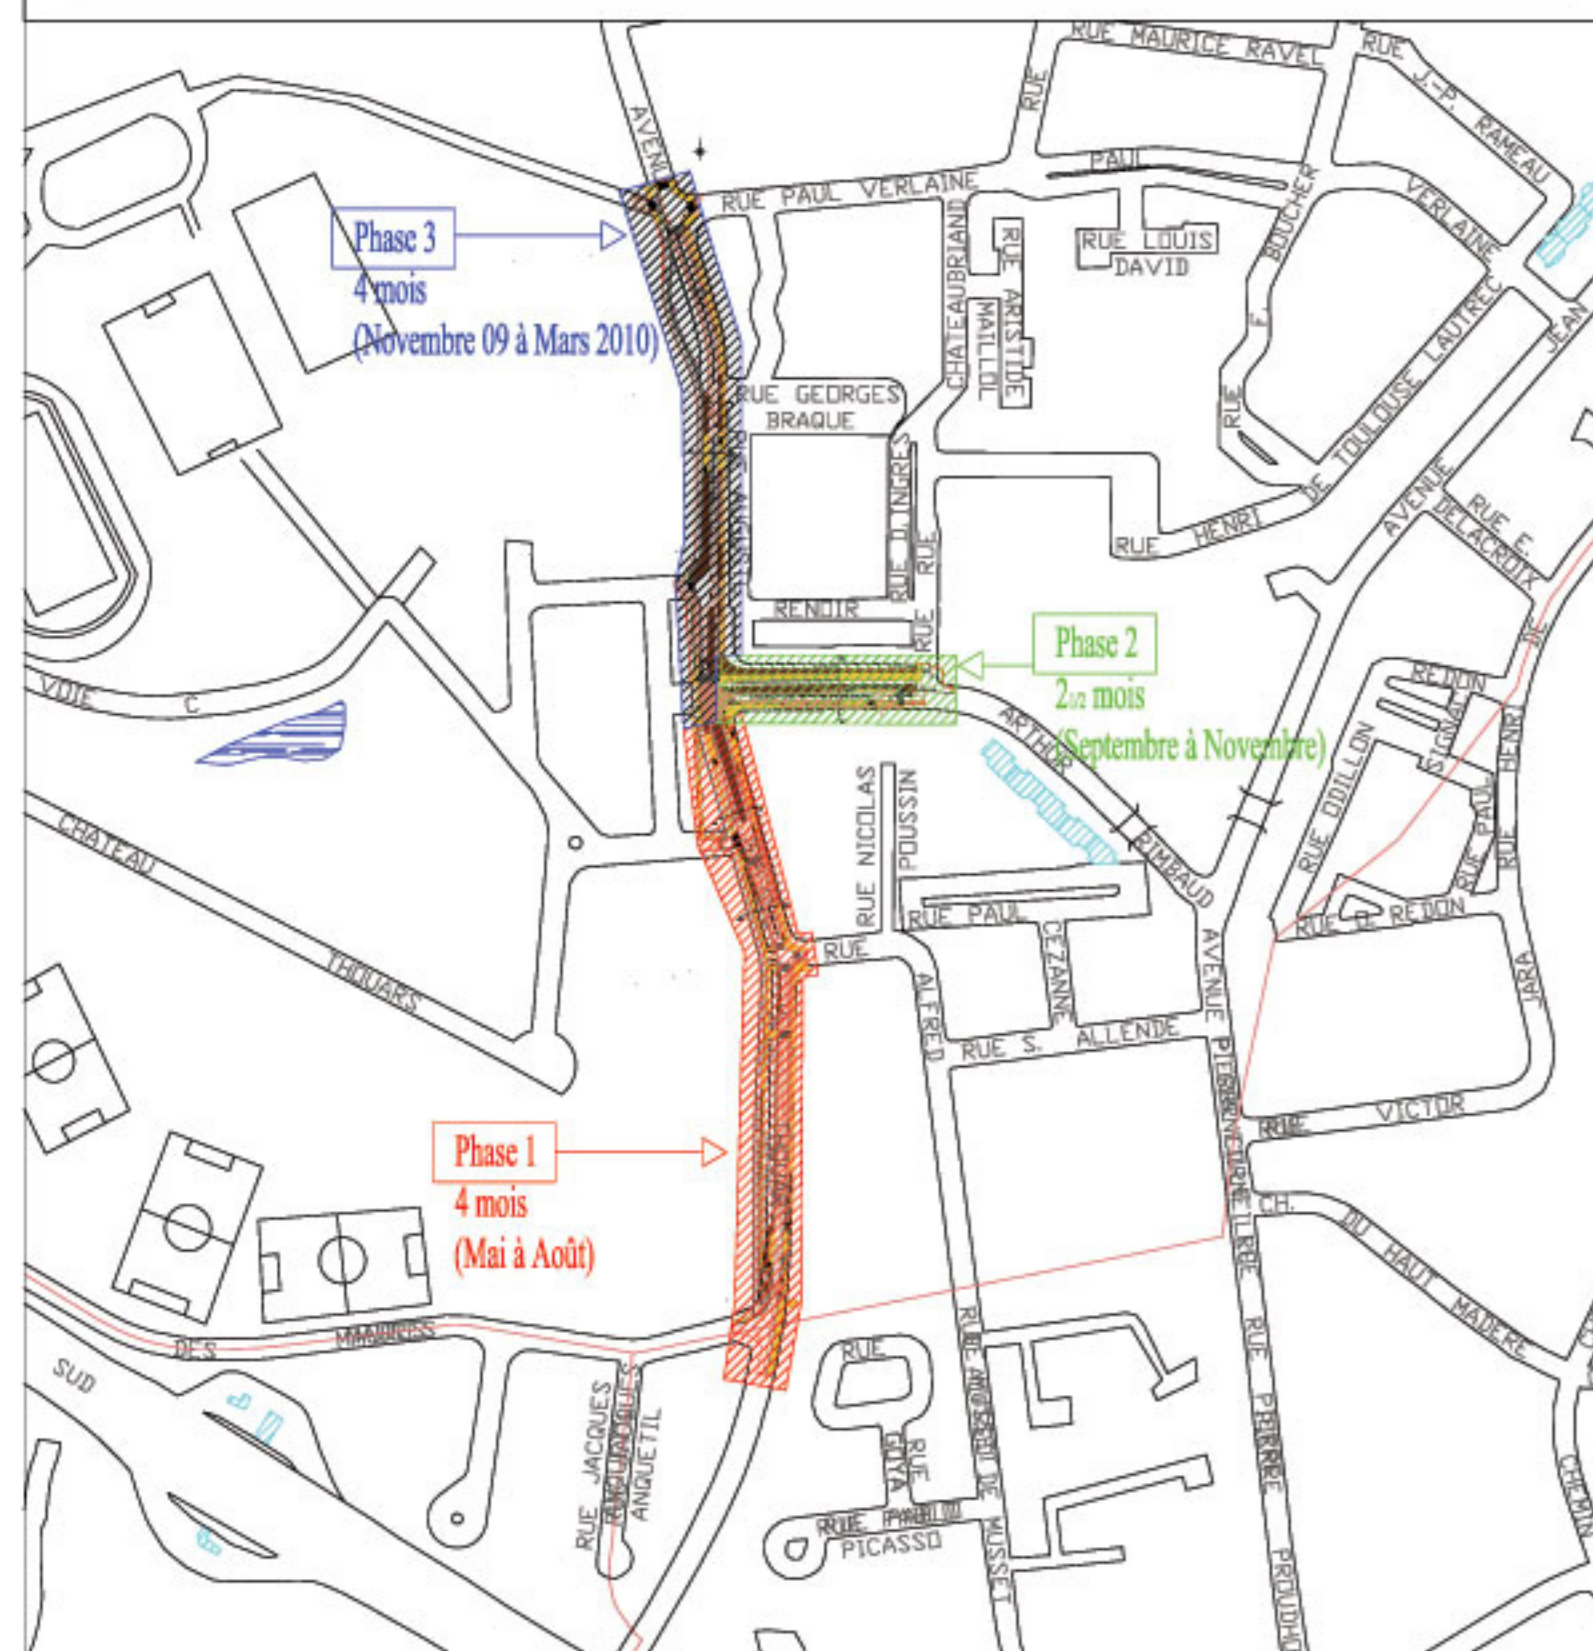

Phase 1

Phase 2

Phase 3