

DIRECTION GENERALE DES TERRITOIRES

POLE TERRITORIAL SUD



Direction du Développement et de l'Aménagement  
Service Etudes et Maitrise d'Oeuvre

COMMUNE DE TALENCE

RUE PEYDAVANT

AMENAGEMENT DE VOIRIE



PROJET



PLAN D'AMENAGEMENT

GIRATOIRE CRESPY

Echelle: 1/200

|   |   |                   |
|---|---|-------------------|
| DIRECTRICE DU DEVELOPPEMENT ET DE L'AMENAGEMENT<br>Nathalie PLENARD<br>Pôle Territorial Sud<br>ELINDPARC B15<br>15, Avenue Lohore de Vinc<br>33009 PESSAC<br>TEL : 05 35 31 96 50<br>FAX : 05 35 31 96 51<br>dta@bordeaux-metropole.fr | CODE ETUDE :<br>CLASSEMENT :<br>M. peydavant_rue_pro_PM<br>MODIFICATIONS :<br>a : 03/07/17 initial<br>b : 10/11/17 modifications à la demande de la maitre<br>c : 11/12/17 modifications à la demande de la maitre<br>d : 14/05/18<br>e : 02/01/19 PRO<br>f : 31/07/2020 modif pédon et aménagement auto PM<br>g :<br>h :<br>SERVICE AMENAGEMENT URBAIN<br>CHIEF DE PROJET :<br>C. DELPEYROUX<br>CHIEF DU SERVICE ETUDES ET MASTRISE D'OEUVRE :<br>JL. DOERFLER<br>CHIEF DU CENTRE ETUDES :<br>M. LEGENDRE<br>EQUIPE PROJET :<br>D. CANTAN<br>L. MAÏTE | DATE : 05/01/2019 |
|---|---|-------------------|

B:\MHE\PROJETS\TALENCE\PEYDAVANT\_CODEV\_2015\_2017\G4PROPLANS

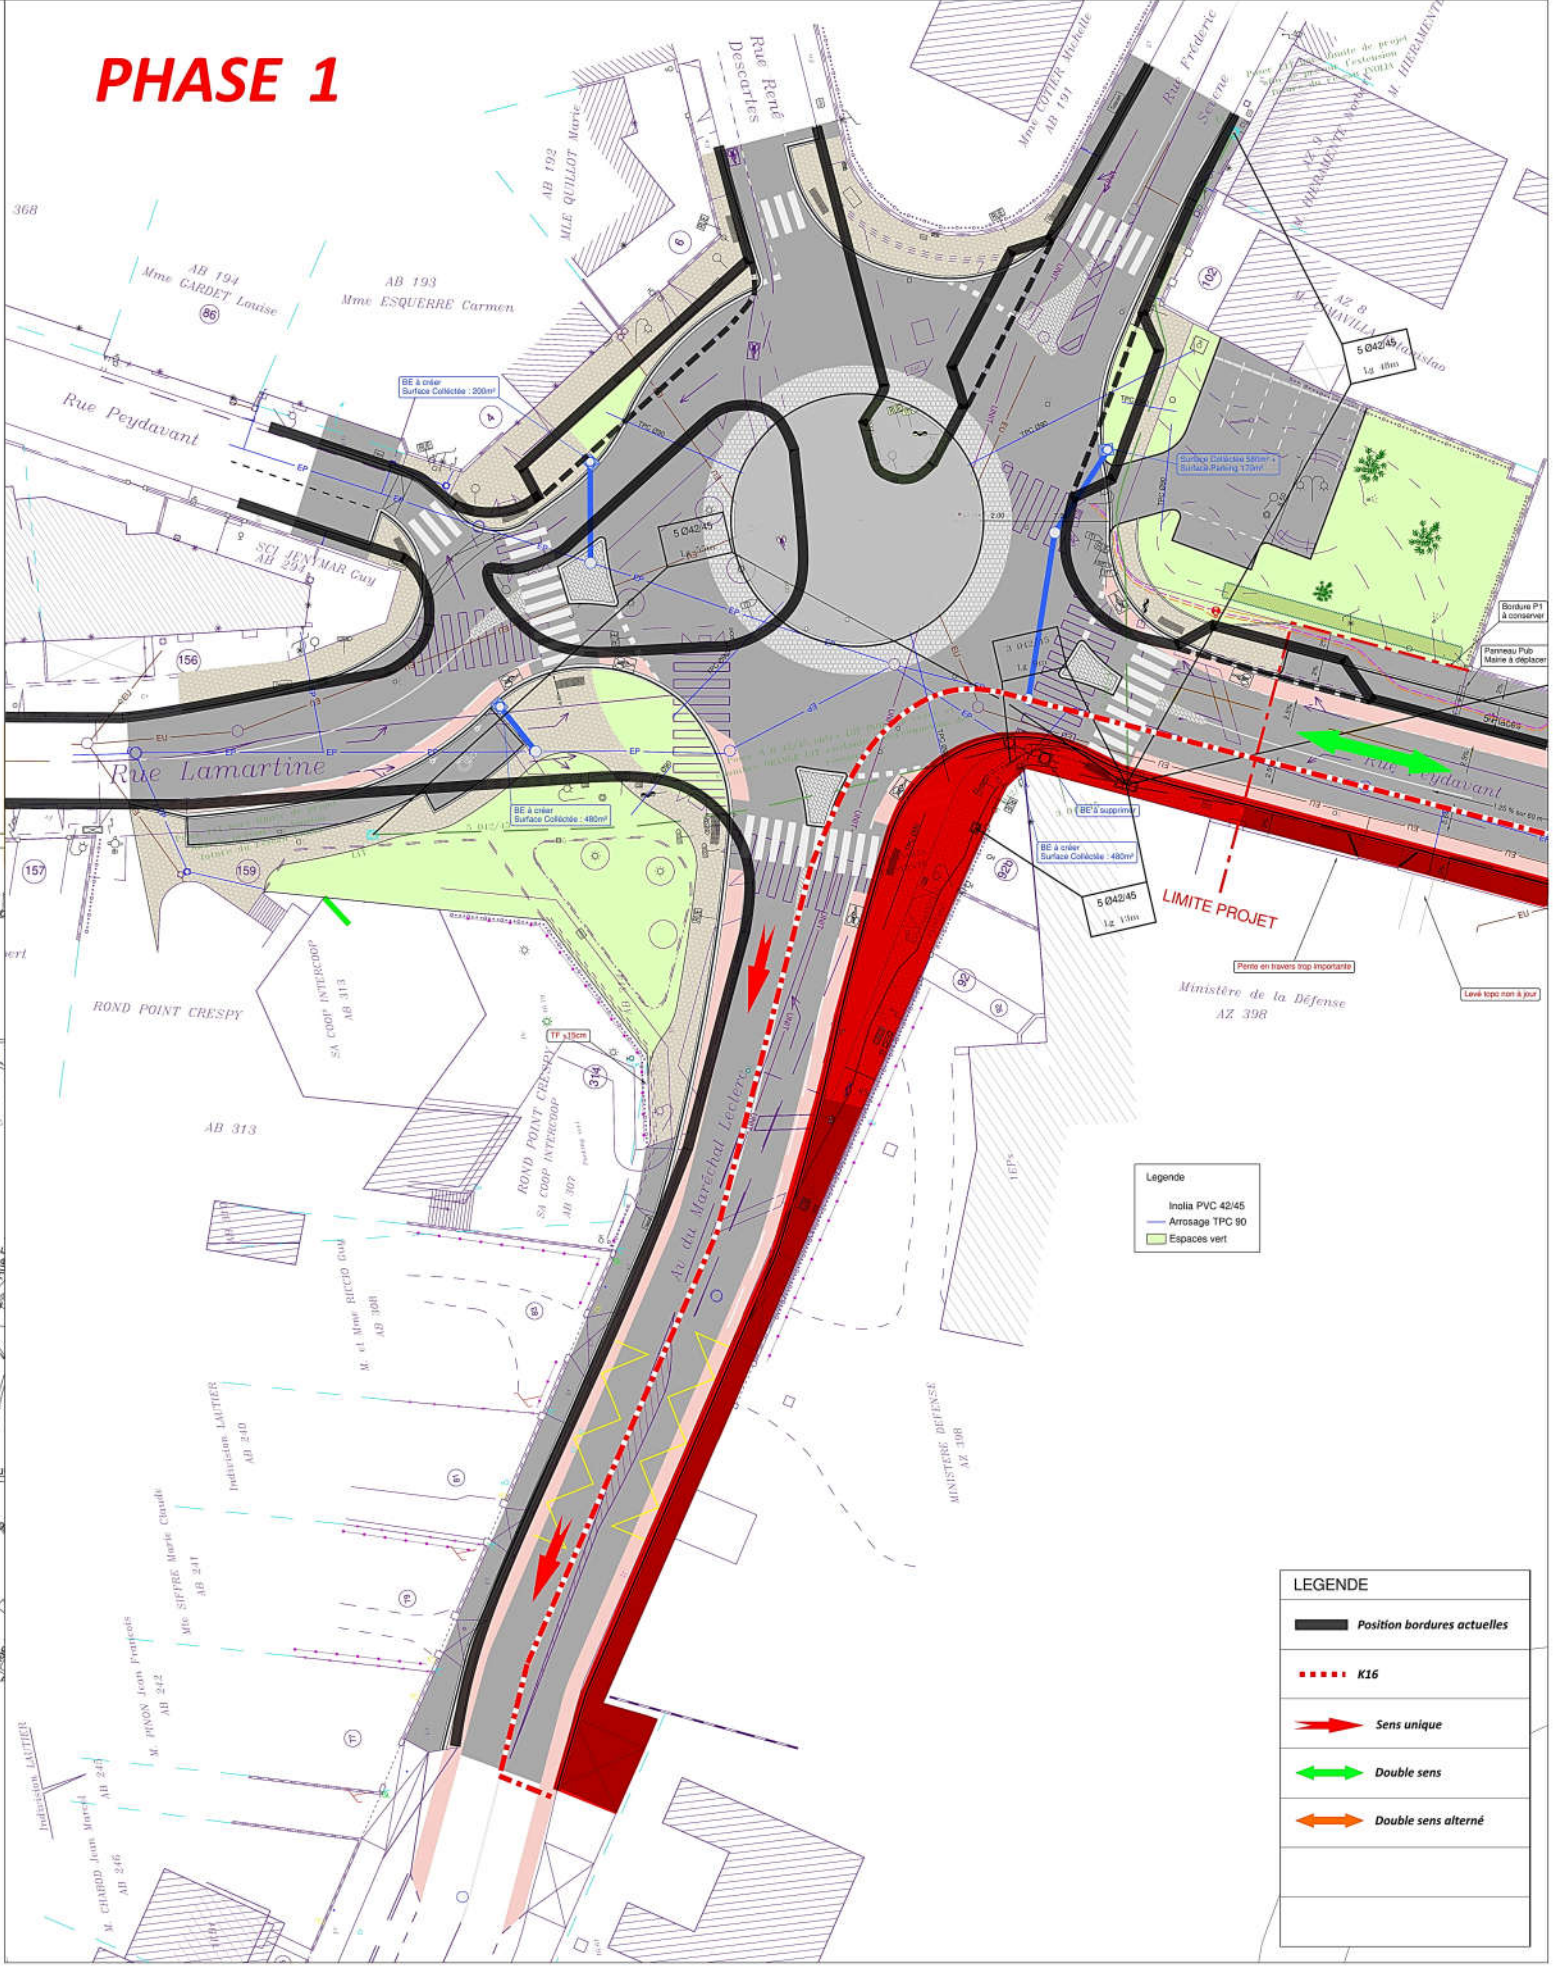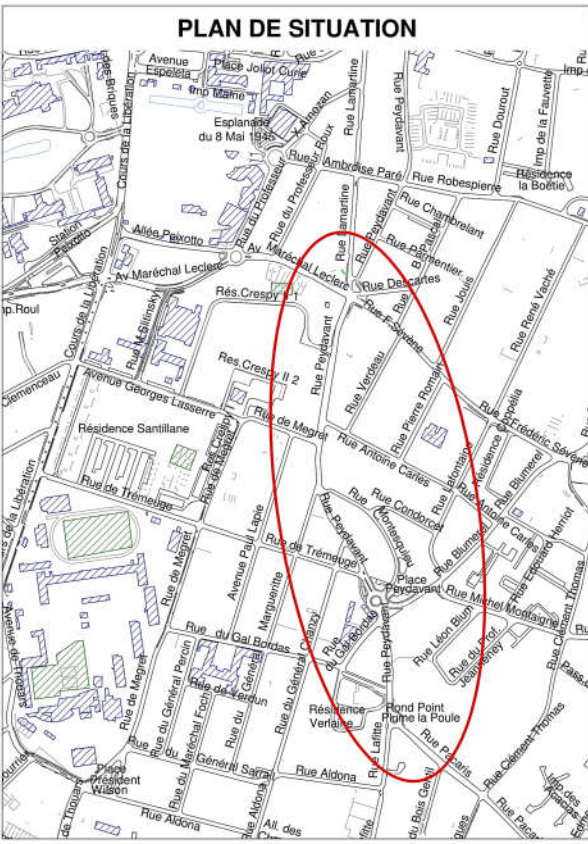





**COMMUNE DE TALENCE**

**RUE PEYDAVANT**

**AMENAGEMENT DE VOIRIE**

**PROJET**



PLAN D'AMENAGEMENT

GIRATOIRE CRESPIY

Echelle: 1/200



|   |                                                         |                   |   |
|---|---------------------------------------------------------|-------------------|---|
| DIRECTEUR DU DÉVELOPPEMENT ET DE L'AMÉNAGEMENT<br><b>Nathalie PLENARD</b>   | CODE ETUDE :<br>CLASSEMENT :<br>M. peydavant_rue_pro_PM | DATE : 05/01/2019 | SERVICE AMÉNAGEMENT URBAIN<br>CHIEF DE PROJET :<br><b>C. DELPEYROUX</b><br>CHIEF DU SERVICE ETUDES ET MAÎTRISE D'ŒUVRE :<br><b>J.L. DOERFLER</b><br>CHIEF DU CONTRÔLE ETUDES :<br><b>M. LEGENDRE</b><br>EQUIPE PROJET :<br><b>D. GANTAN</b><br><b>L. MAÏTE</b> |
| MODIFICATIONS :<br>a : 03/07/17 initial<br>b : 10/11/17 modifications à la demande de la maitre<br>c : 11/12/17 modifications à la demande de la maitre<br>d : 14/05/18<br>e : 02/01/19 PRO<br>f : 31/07/2020 modif pédon et arrosage auto PM<br>g : |                                                         |                   |   |

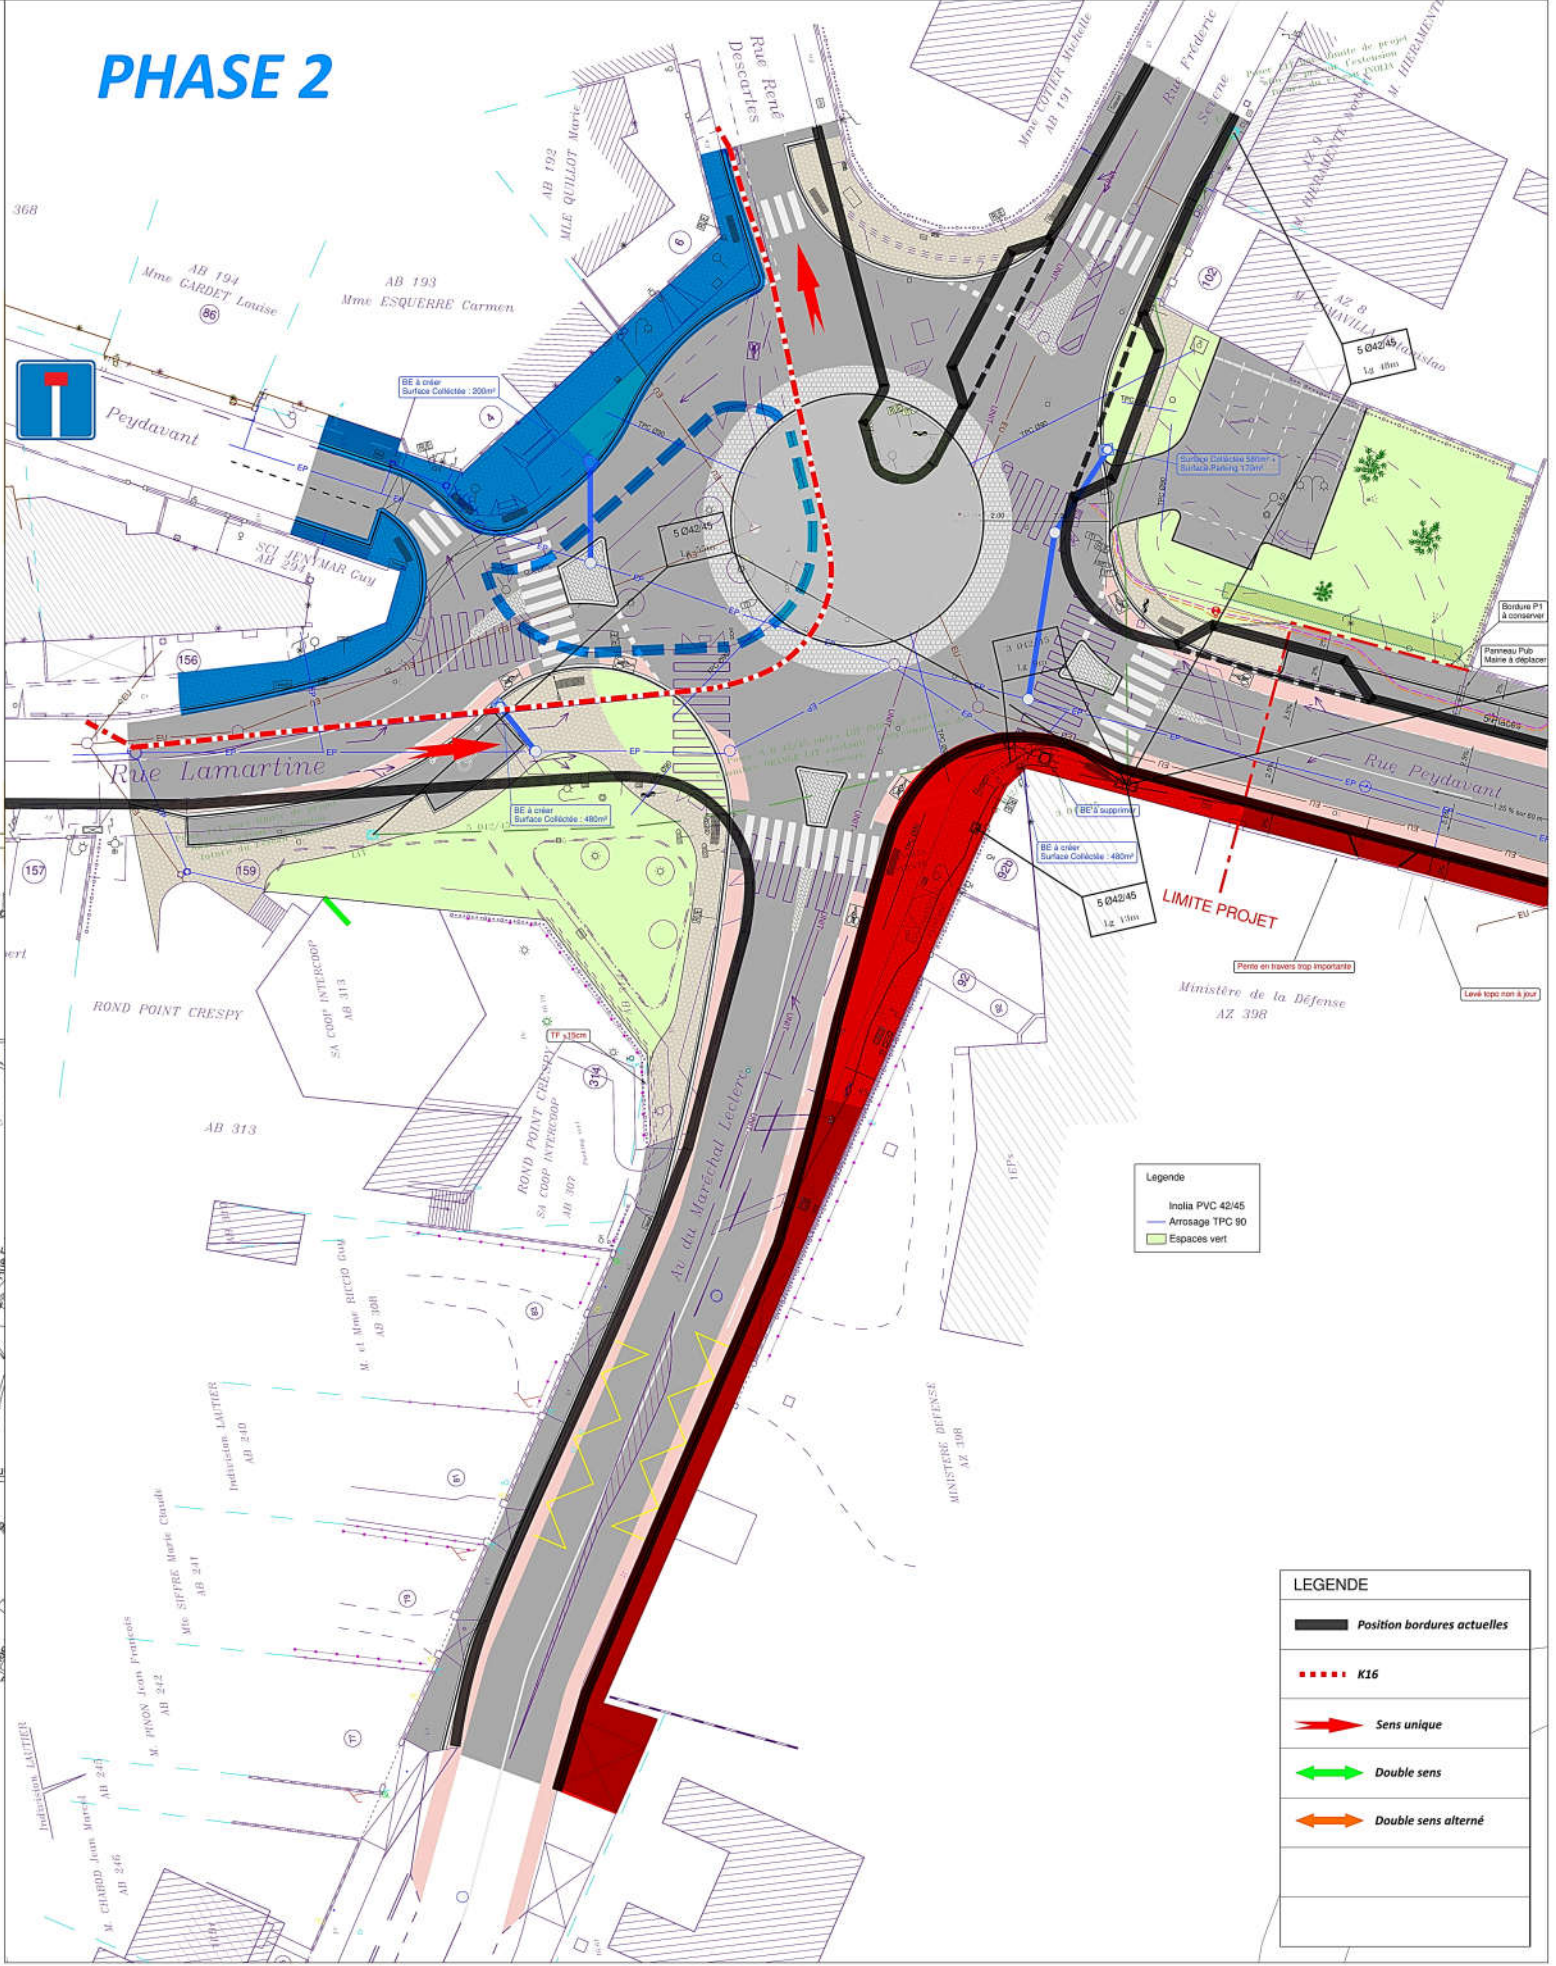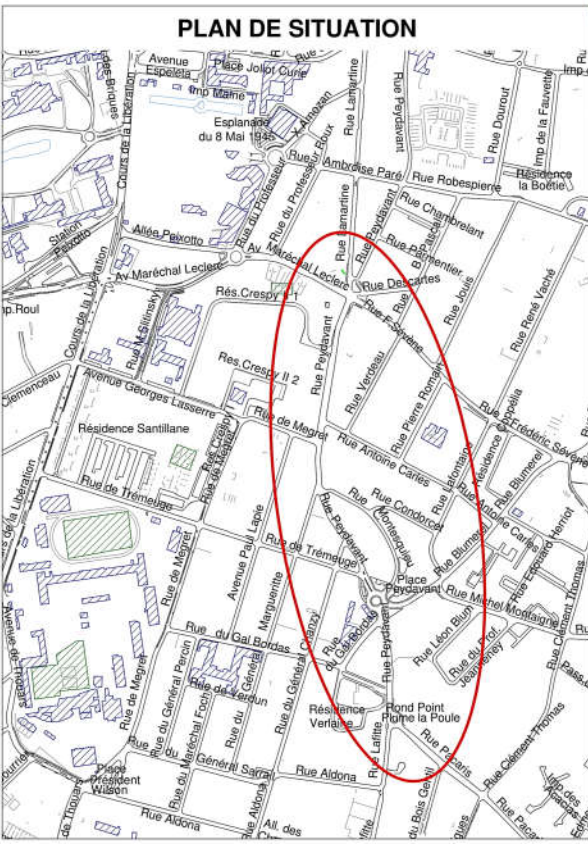

Legende

|                  |
|------------------|
| Inolia PVC 42/45 |
| Arrosage TPC 90  |
| Espaces vert     |

**LEGENDE**

|  |                             |
|--|-----------------------------|
|  | Position bordures actuelles |
|  | K16                         |
|  | Sens unique                 |
|  | Double sens                 |
|  | Double sens alterné         |



**POLE TERRITORIAL  
SUD**



RUE PEYDAVANT

**PROJET**  
PLAN D'AMENAGEMENT

Echelle: 1/200

|   |   |   |
|---|---|---|
| DIRECTION DU DEVELOPPEMENT<br>ET DE L'AMENAGEMENT<br><br>Nathalie PLEAVERD<br><br>Place Tertotial Sud<br>EUROPARC B15<br>15, Avenue Léonard de Vinci<br>39000 PASSAIC<br><br>TEL : 05 35 31 96 50<br>FAX : 05 35 31 96 51<br>email:contact@tertotial.com | CODE ETUDE :<br><br>CLASSEMENT :<br>ts_psytravm_hus_pro_001<br><br>MODIFICATIONS :<br>1/ 030717 initial<br>2/ 161117 modifications à la demande de la mairie<br>3/ 160517 modifications à la demande de la mairie<br>4/ 160817 :<br>5/ 31/07/2020 modif piloté et aménagement auto PM | DATE : 02/01/2019<br><br>SERVICE AMENAGEMENT L'URBANISME<br>CHEF DE PROJET :<br>C. DELPEYRER<br>CHEF DE SERVICE ETUDES ET<br>MAINTIEN DES URS<br>J.L. DEFFLER<br>CHEF DU CENTRE<br>ETUDIÉ :<br>M. LEGENNE<br>EQUIPE PROJET :<br><br>D. DANTAN<br>L. HAUTE |
|---|---|---|

## PHASE 3





DIRECTION GENERALE DES TERRITOIRES

POLE TERRITORIAL SUD



Direction du Développement et de l'Aménagement  
Service Etudes et Maitrise d'Oeuvre

COMMUNE DE TALENCE

RUE PEYDAVANT

AMENAGEMENT DE VOIRIE

PROJET

PLAN D'AMENAGEMENT

GIRATOIRE CRESPIY

Echelle: 1/200

|                                                                    |                                         |                   |   |
|--------------------------------------------------------------------|-----------------------------------------|-------------------|---|
| DIRECTEUR DU DÉVELOPPEMENT ET DE L'AMÉNAGEMENT<br>Nathalie PLENARD | CODE ETUDE :<br>tl_neydavant_rue_pro_PM | DATE : 05/01/2019 | SERVICE AMÉNAGEMENT URBAIN<br>CHIEF DE PROJET<br>C. DELPEYROUX<br>CHIEF DU SERVICE ETUDES ET MAÎTRISE D'ŒUVRE<br>JL. DOERFLER<br>CHIEF DU CENTRE ETUDES<br>M. LEGENDRE<br>EQUIPE PROJET<br>D. GANTAN<br>L. MAÏTE |
| MODIFICATIONS :                                                    |                                         |                   |   |
| a : 03/07/17 initial                                               |                                         |                   |   |
| b : 10/11/17 modifications à la demande de la maitre               |                                         |                   |   |
| c : 11/12/17 modifications à la demande de la maitre               |                                         |                   |   |
| d : 14/05/18                                                       |                                         |                   |   |
| e : 02/01/19 PRO                                                   |                                         |                   |   |
| f : 31/07/2020 modif pédon et aménagement auto PM                  |                                         |                   |   |
| g :                                                                |                                         |                   |   |

B:\MNH\PROJET\TALENCE\PEYDAVANT\_CODEV\_2015\_2017\G4P\PROPLANS

**PLAN DE SITUATION**

**PHASE 4**

Legende

- India PVC 42/45
- Arrosage TPC 90
- Espaces vert

**LEGENDE**

- Position bordures actuelles
- K16
- Sens unique
- Double sens
- Double sens alterné




Echelle: 1/200

|                                                   |                                                      |                   |                                                                 |
|---------------------------------------------------|------------------------------------------------------|-------------------|-----------------------------------------------------------------|
| DIRECTION DU DEVELOPPEMENT<br>ET DE L'AMENAGEMENT | CODE ETUDE : _____                                   | DATE : 02/01/2019 | SERVICE AMENAGEMENT URBAIN<br>CHIEF DU PROJET                   |
| Nathalie PLENIER                                  | CLASSERMENT :<br>ta_paydevant_rup_psm                |                   | C. DELPEYROUX<br>CHIEF DU SERVICE ETUDES<br>ET MAITRE D'OUVRAGE |
| Pole Territorial Sud                              |                                                      | MODIFICATIONS :   | J.L. DOERFLER<br>CHIEF DU CENTRE<br>D'ETUDES                    |
| EURL AMORBI 015                                   | 1 : 03/11/17 initial                                 |                   |                                                                 |
| 15, Avenue Léonard de Vinci                       | 2 : 10/11/17 modifications à la demande de la maitre |                   |                                                                 |
| 33001 PESSAC                                      | 3 : 11/12/17 modifications à la demande de la maitre |                   | M. LEGENDE<br>EQUIPE PROJET                                     |
|                                                   | 4 : 14/02/18                                         |                   |                                                                 |
|                                                   | 5 : 02/01/19 PRO                                     |                   |                                                                 |
|                                                   | 6 : 31/07/2020 modal pilotin et aménagement auto PM  |                   | D. DANTAN<br>L. HAUTE                                           |
| TEL : 05 35 31 96 50                              |                                                      |                   |                                                                 |
| FAX : 05 35 31 96 51                              |                                                      |                   |                                                                 |
| datus@corsema-metropole.fr                        |                                                      |                   |                                                                 |

UBRINHE10PROJETSALENCEPEYDAVANT CODEV 2015 201704PROPLAN

## PHASE 5

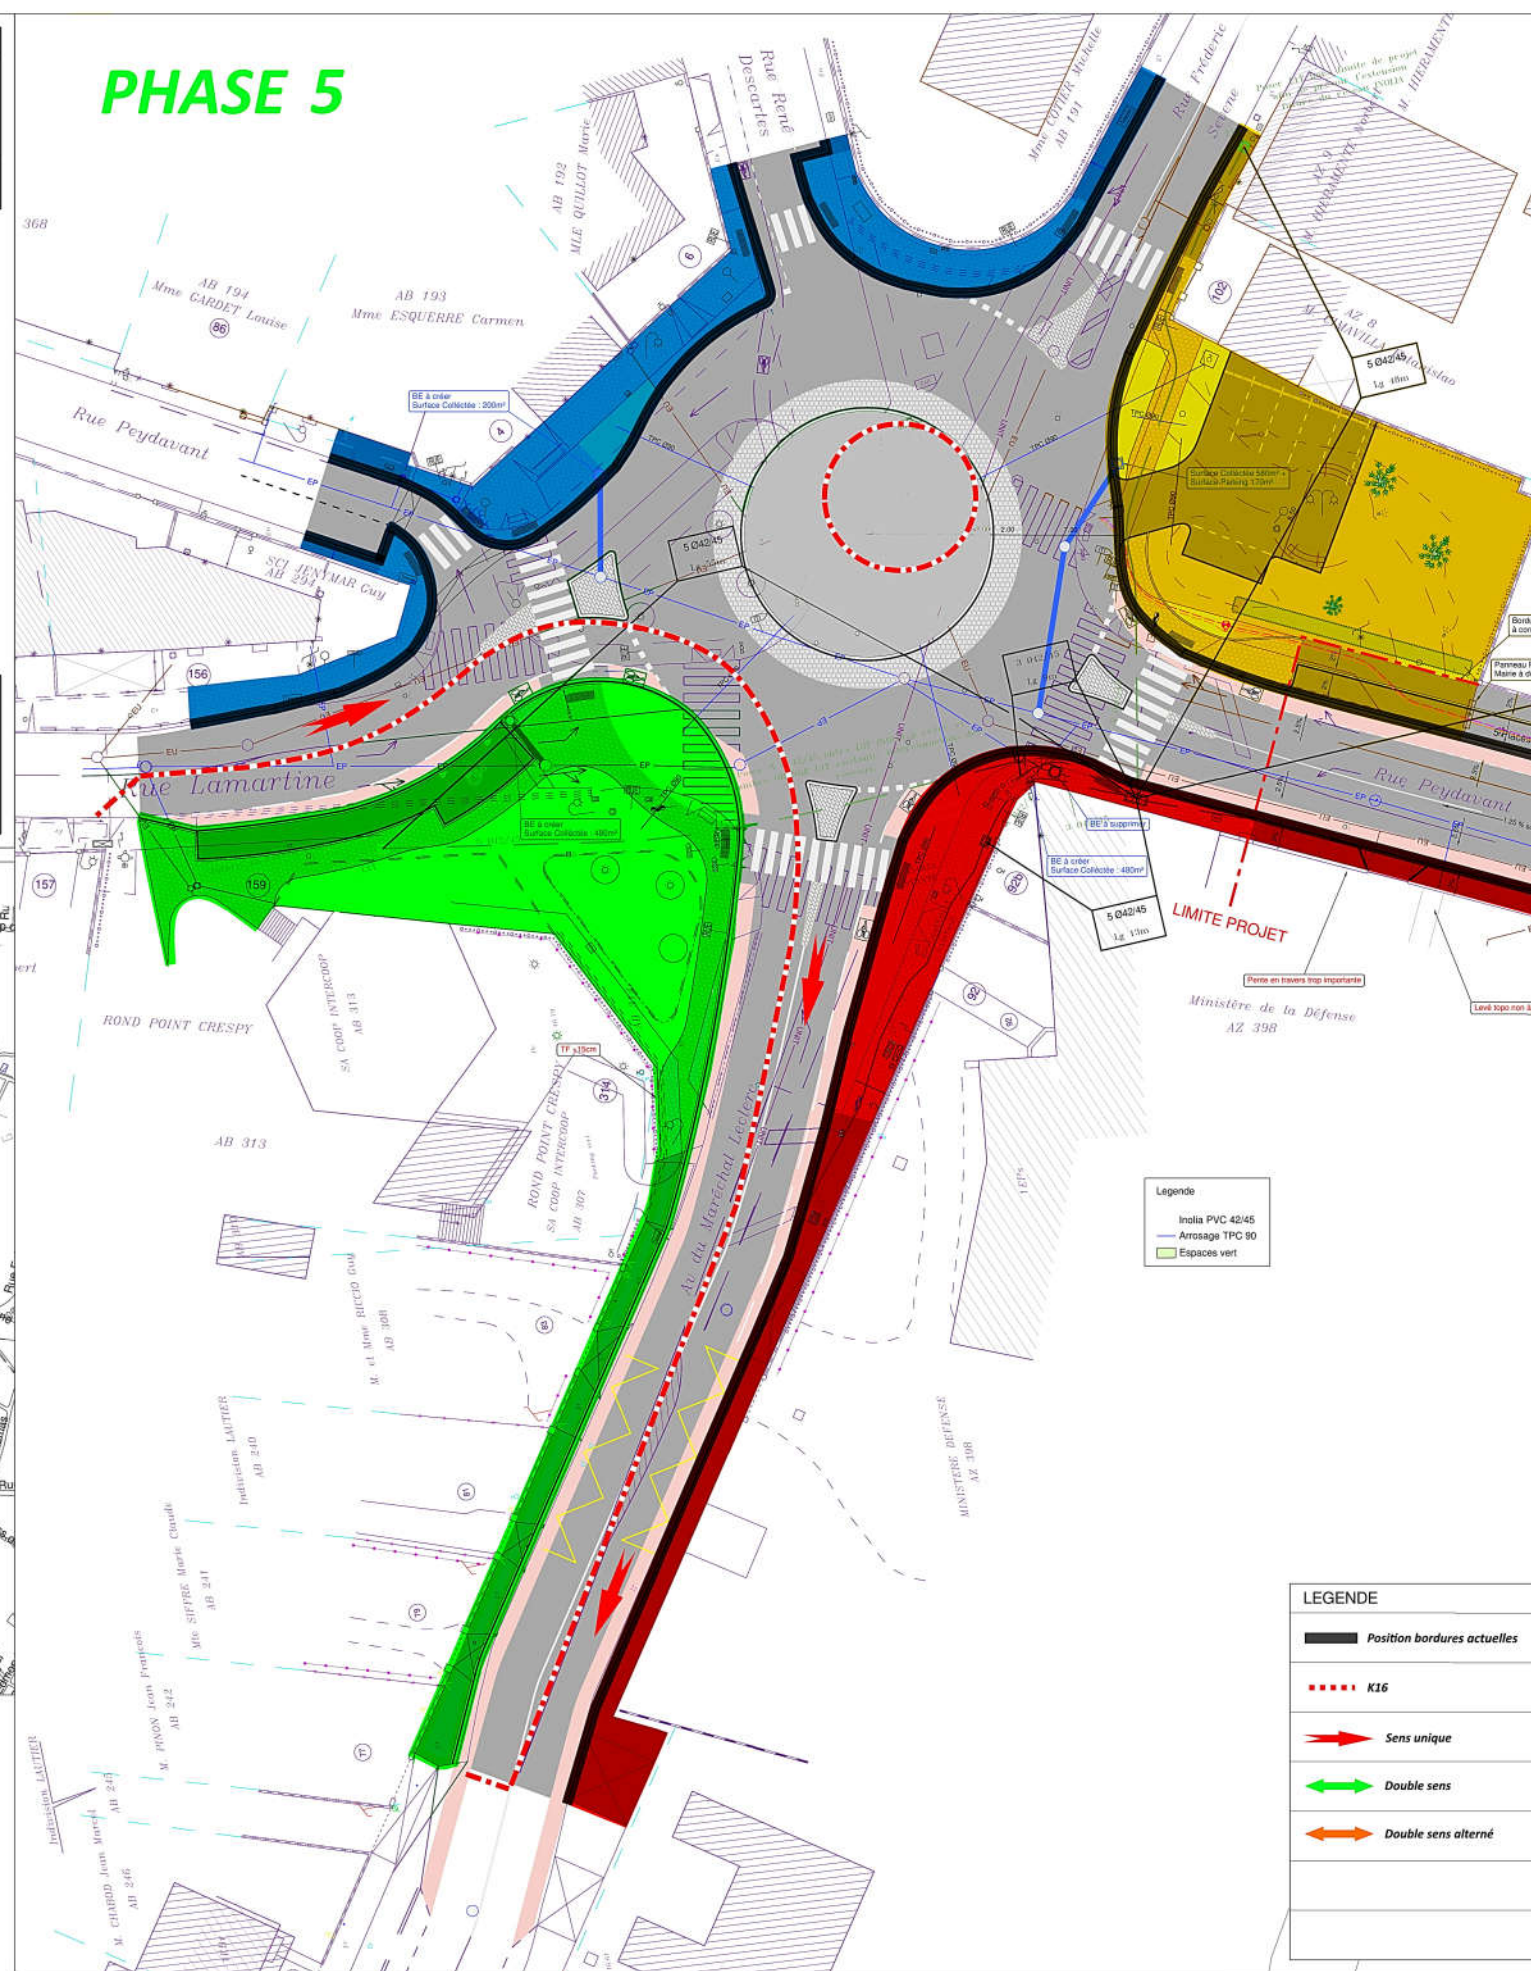





**COMMUNE DE TALENCE**

**RUE PEYDAVANT**

**AMENAGEMENT DE VOIRIE**

**PROJET**


PLAN D'AMENAGEMENT

GIRATOIRE CRESPIY

Echelle: 1/200



|   |   |                   |
|---|---|-------------------|
| DIRECTRICE DU DEVELOPPEMENT ET DE L'AMENAGEMENT<br>Nathalie PLENARD<br>Pôle Territorial Sud<br>ELINDARC BIS<br>15, Avenue Léonard de Vinci<br>33009 PESSAC<br>TEL : 05 35 31 96 50<br>FAX : 05 35 31 96 51<br>dtaud@bordeaux-metropole.fr | CODE ETUDE :<br>CLASSEMENT :<br>M. peydavant_rue_pro_PM<br>MODIFICATIONS :<br>a : 03/07/17 initial<br>b : 18/11/17 modifications à la demande de la maitre<br>c : 11/12/17 modifications à la demande de la maitre<br>d : 14/05/18<br>e : 02/01/19 PRO<br>f : 31/07/2020 modif pédon et arrosage auto PM<br>g :<br>h :<br>SERVICE AMENAGEMENT URBAIN<br>CHIEF DE PROJET :<br>C. DELPEYROUX<br>CHIEF DU SERVICE ETUDES ET MAITRISE D'OEUVRE :<br>J.L. DOERFLER<br>CHIEF DU CENTRE ETUDES :<br>M. LEGENDRE<br>EQUIPE PROJET :<br>D. CANTAN<br>L. MAURE | DATE : 05/01/2019 |
|---|---|-------------------|

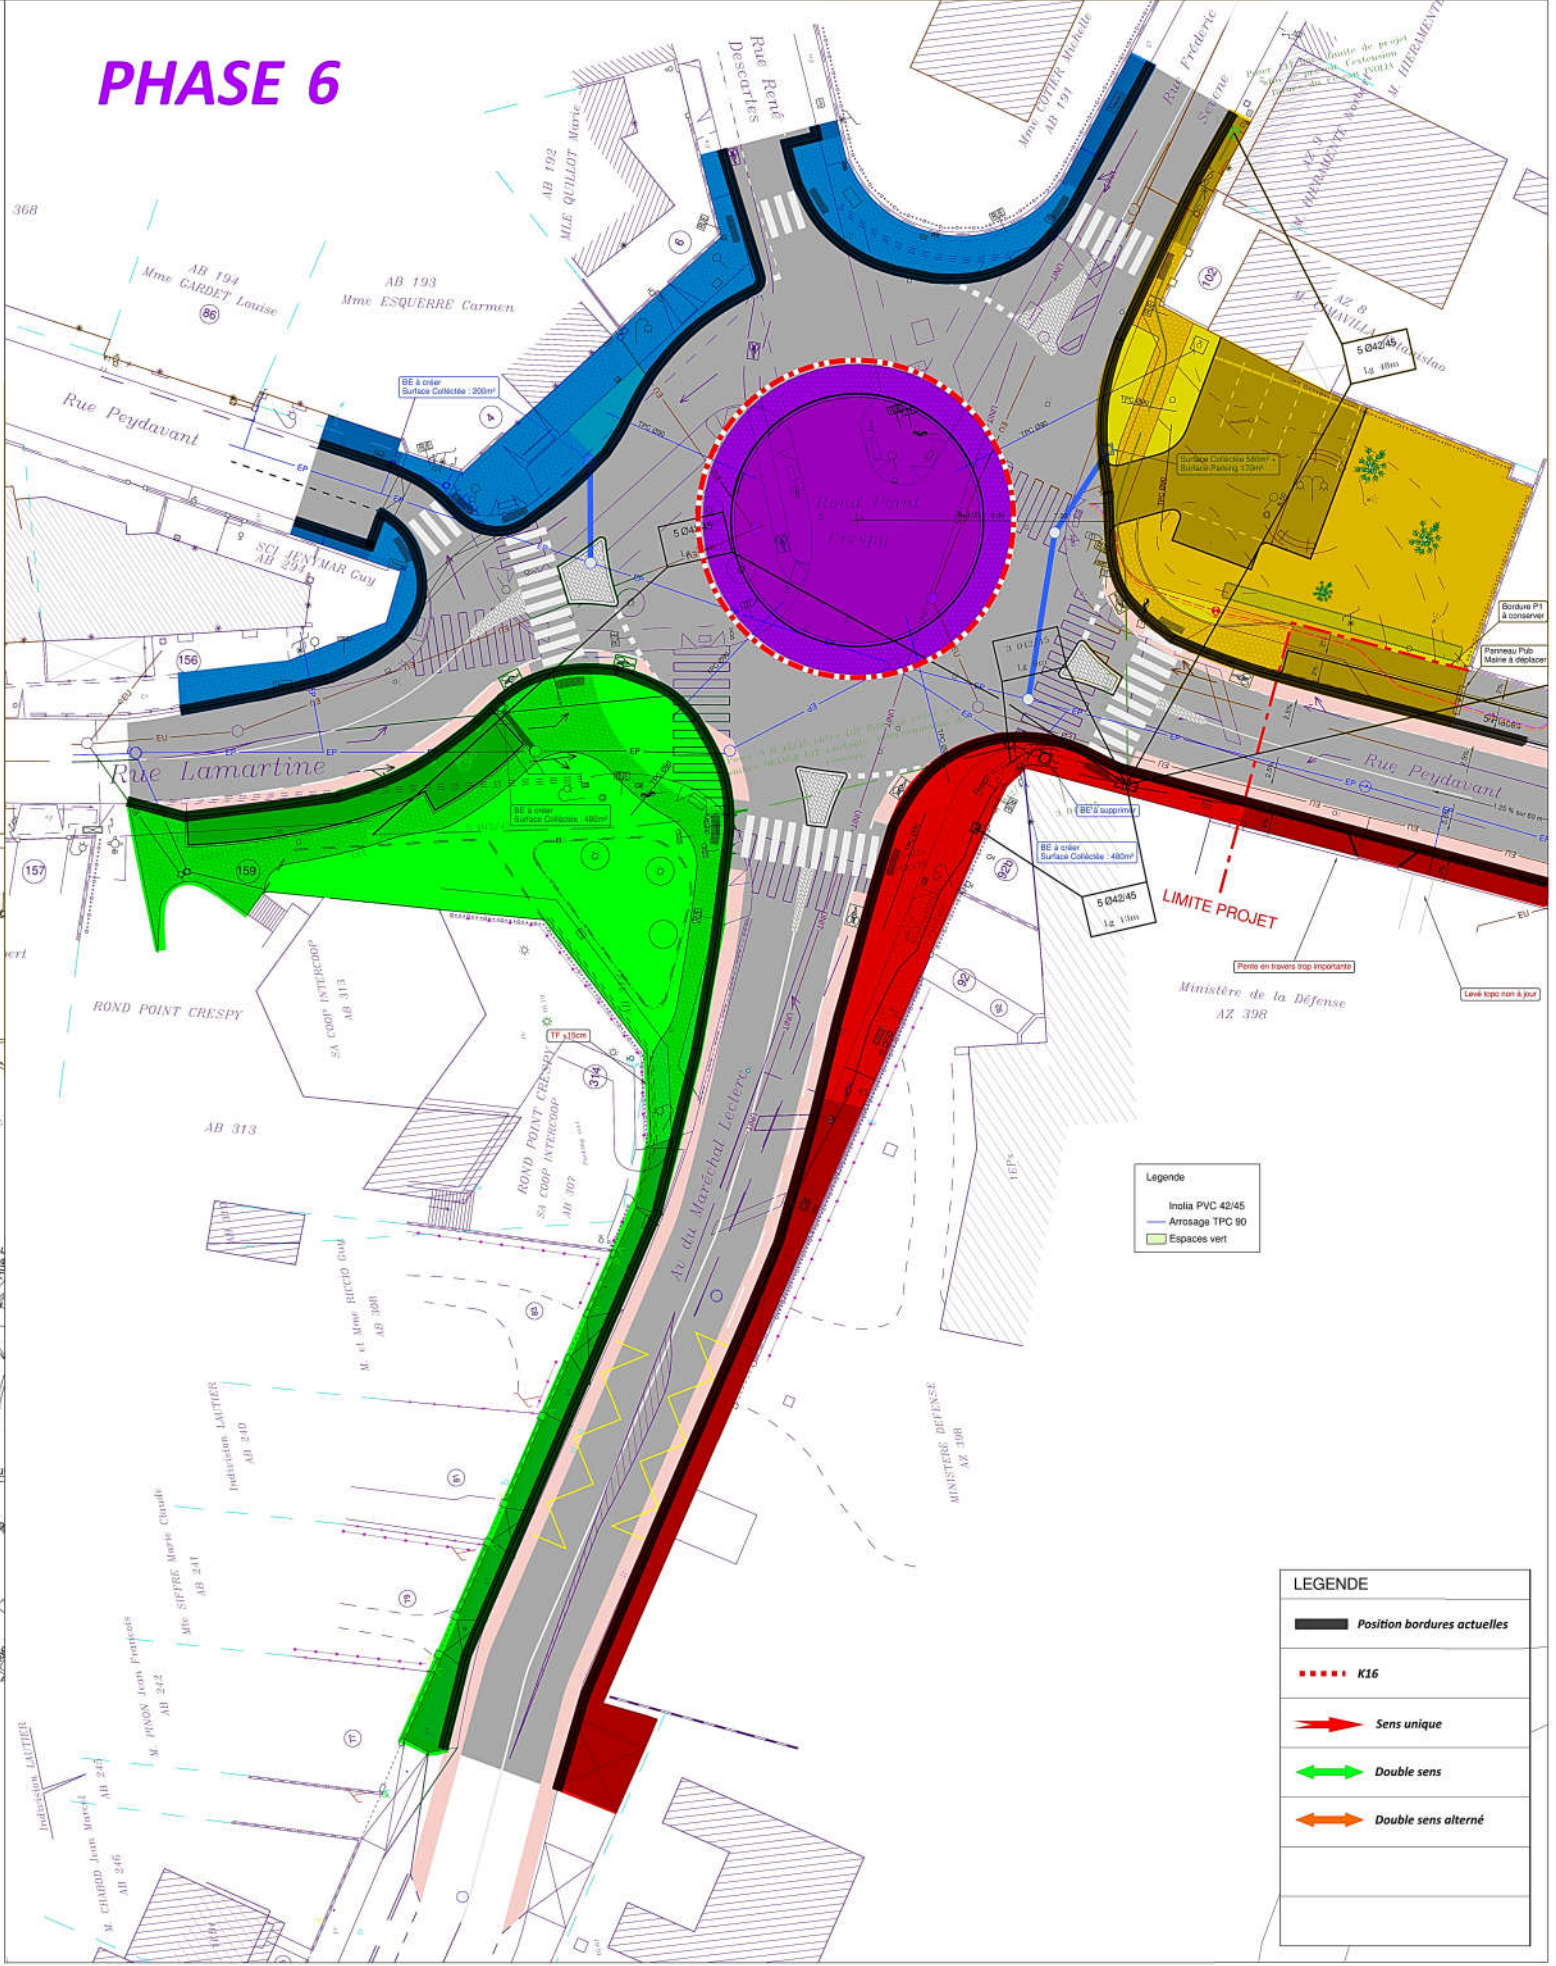

| LEGENDE |                             |
|---------|-----------------------------|
|         | Position bordures actuelles |
|         | K16                         |
|         | Sens unique                 |
|         | Double sens                 |
|         | Double sens alterné         |