


Construction d'un Skatepark paysager

Scénario 1

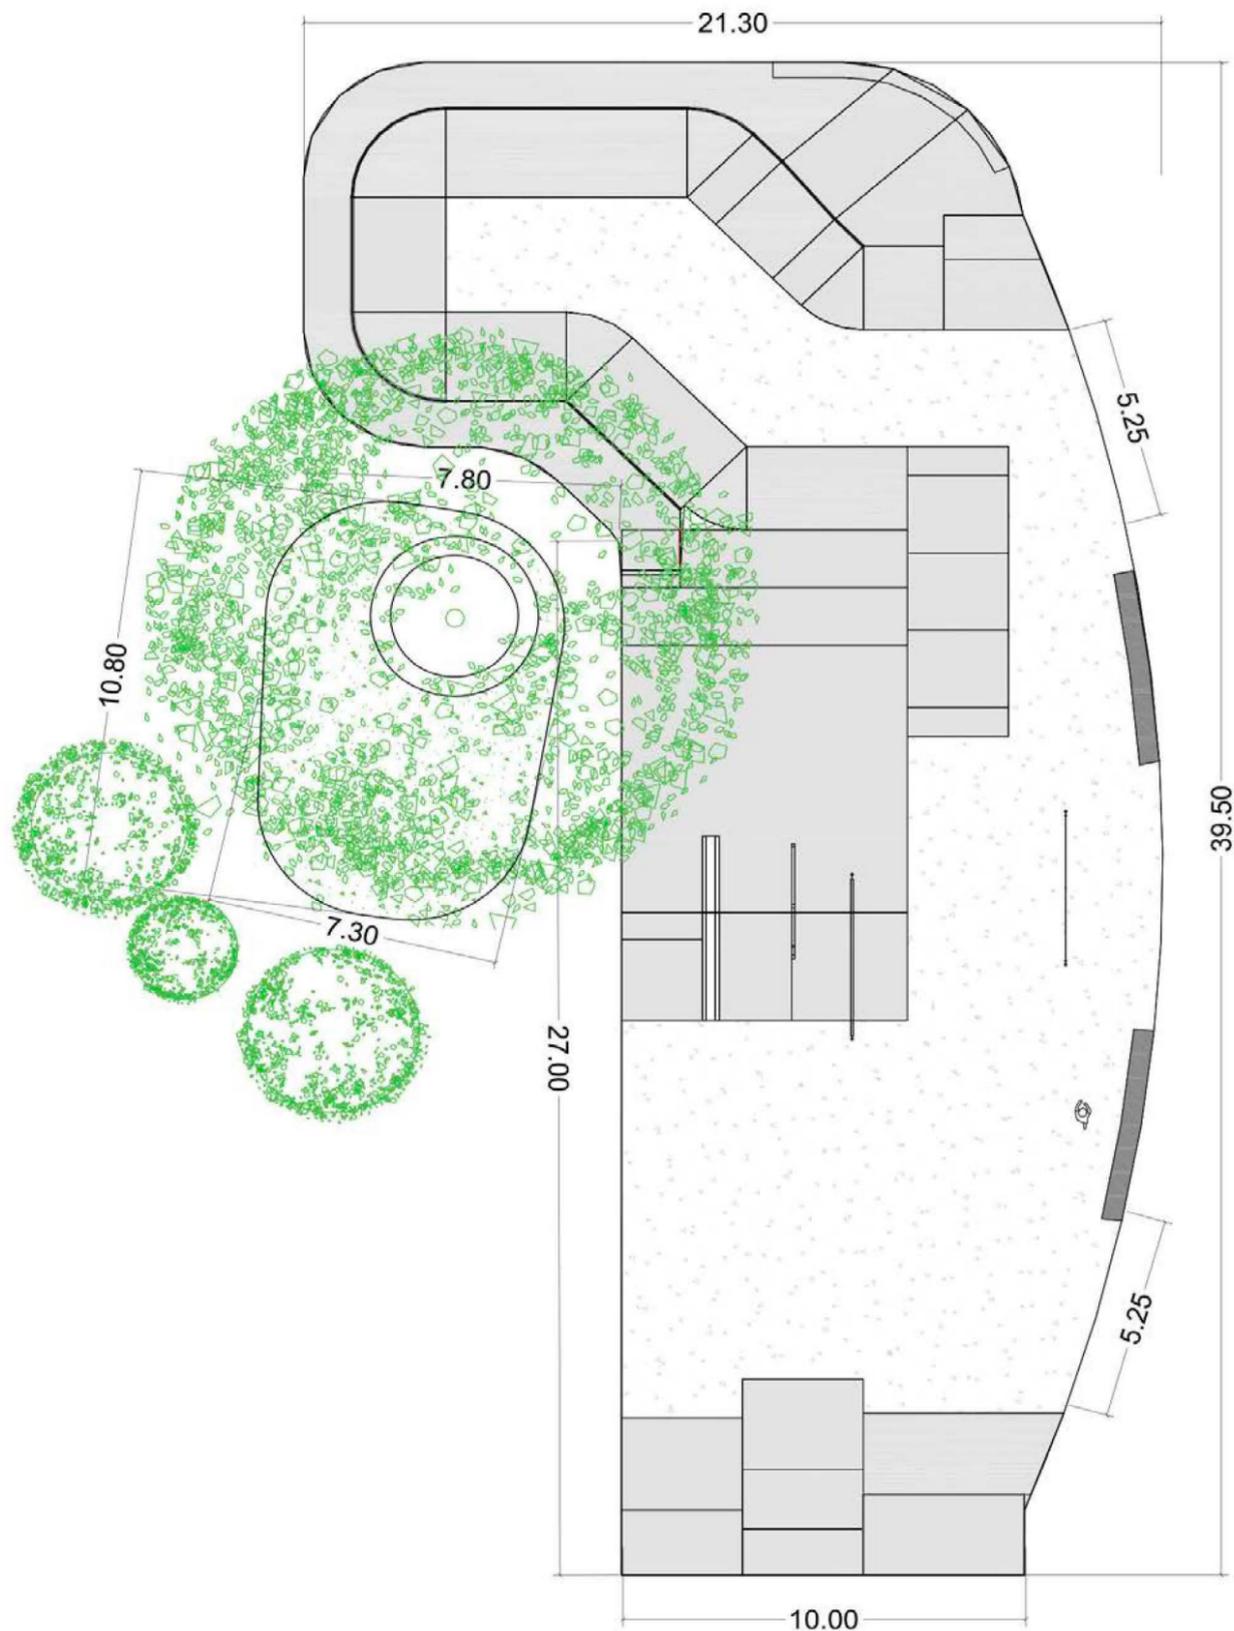

**Descriptif:**

Le projet 1 exploite 540m² de surfaces bétonnées, et prévoit quelques aménagements d'accueil du public. Il intègre un bowl ouvert et connecté à une zone technique organisée en deux lignes de pratique principales : l'une en surélévation pour proposer des éléments de glisse en pente, l'autre au niveau bas du bowl pour proposer un élément de saut et des éléments de glisse horizontaux.

Planning :

Études AVP / Pro / DCE


Travaux : Préparation : 1 mois

Terrassement et VRD : 5 semaines

Travaux serrurerie et béton : 6 semaines

Finitions et levé des réserves : 2 semaines

DOE/ DGD : 3 semaines

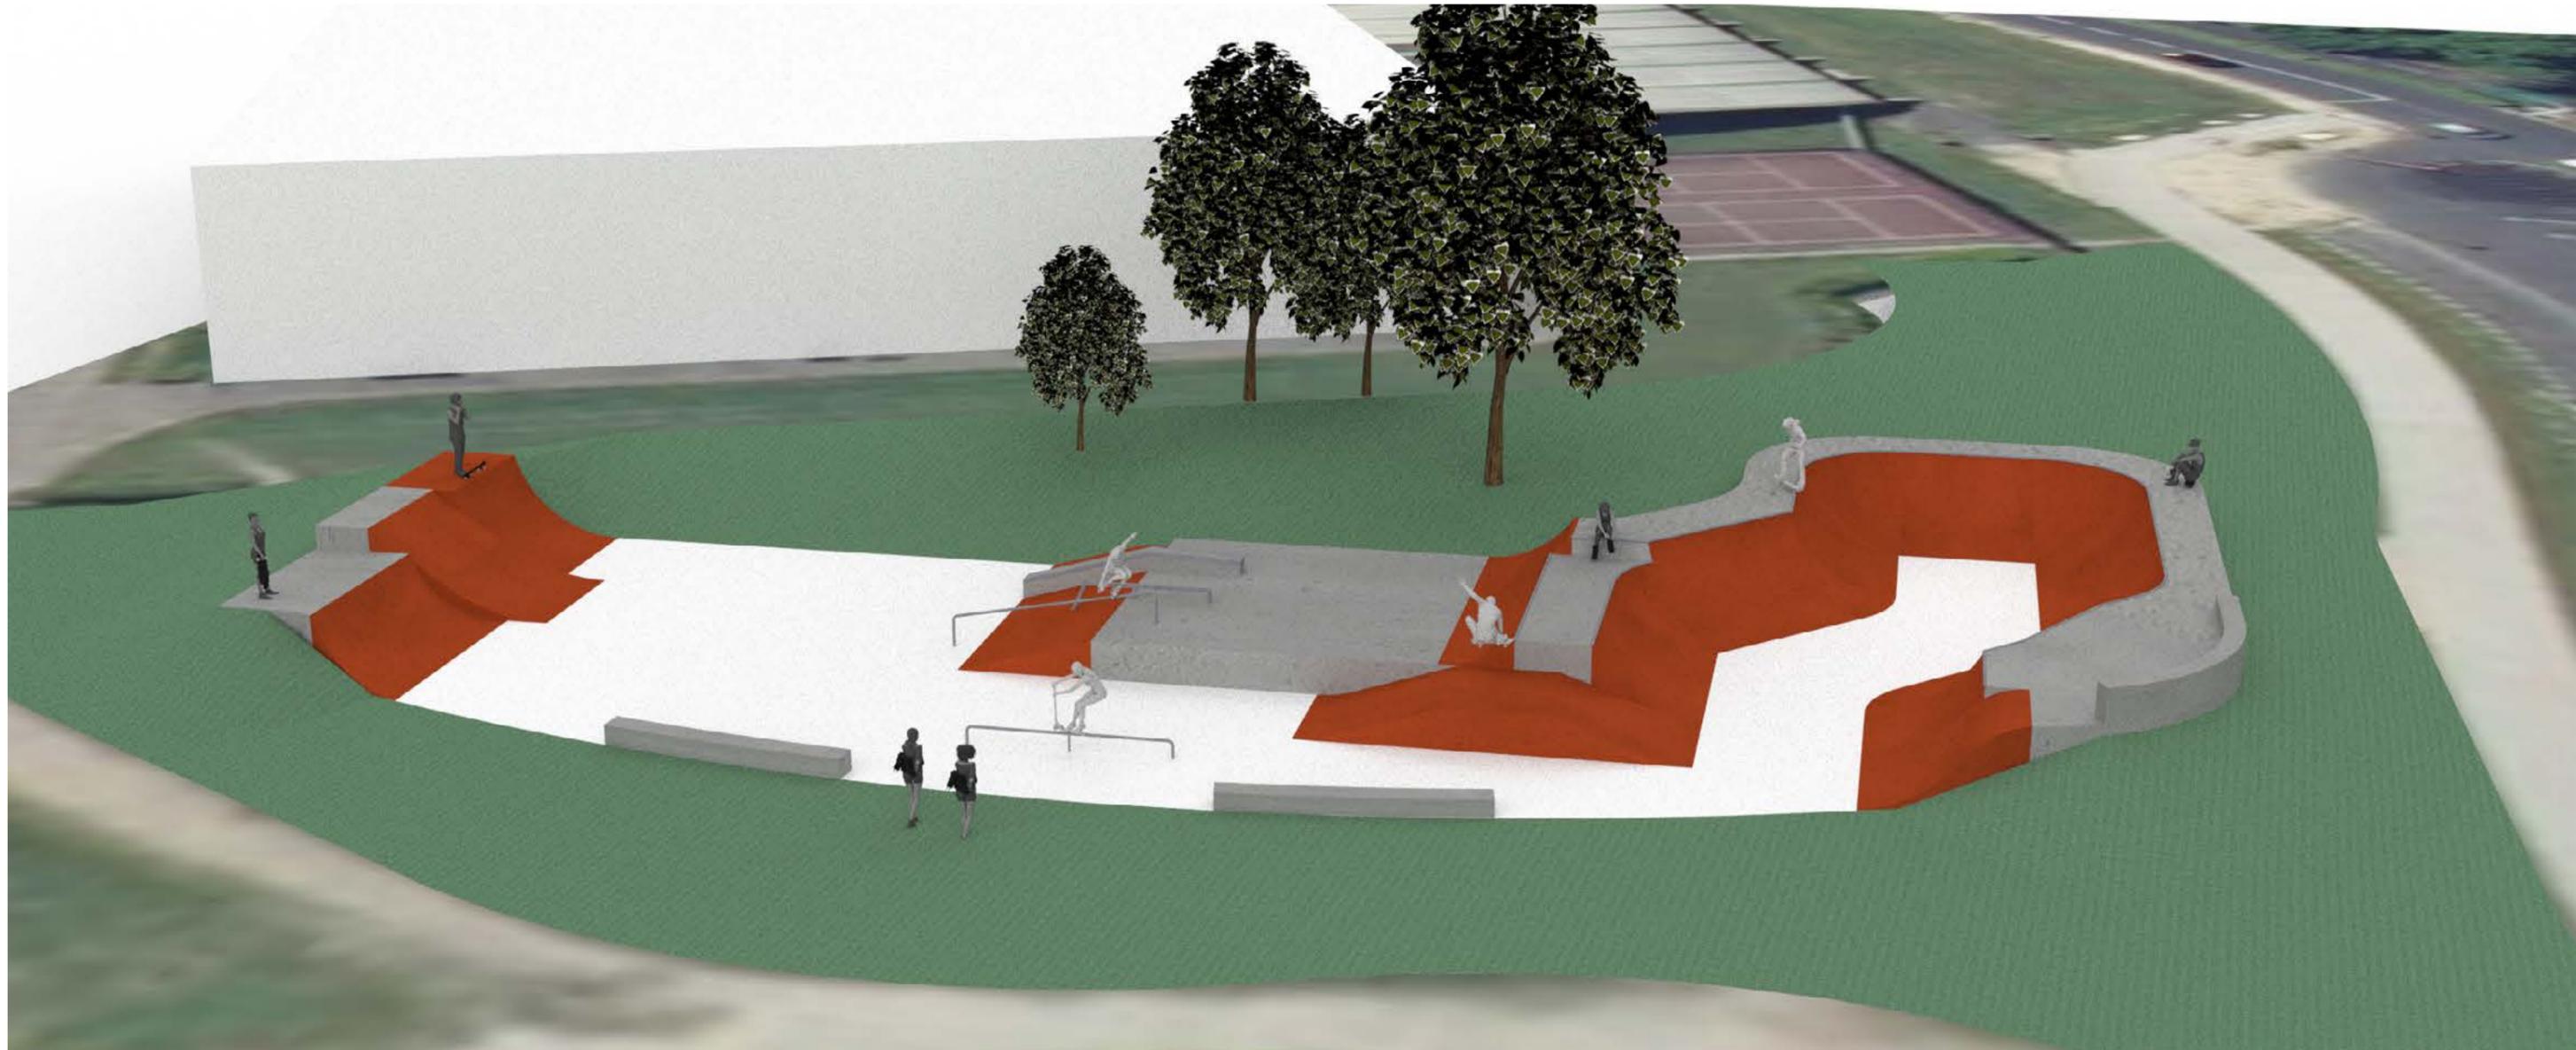

Frêne à fleurs au fil des saisons




Plantation / Palette végétale

Le skatepark est entouré de plantations de frênes à fleurs (Fraxinus ornus) sur la partie sud et ouest, et formant une masse boisée. Les essences retenues sont sélectionnées par rapport à la pratique de glisse : des feuillages peu envahissant en automne, pas de fruits ou graines, une croissance rapide, un ombrage conséquent.

Les 3 strates retenues sont :

Pour les arbres , frêne à fleurs / Fraxinus ornus
Quelques sujets persistants type pin sylvestre

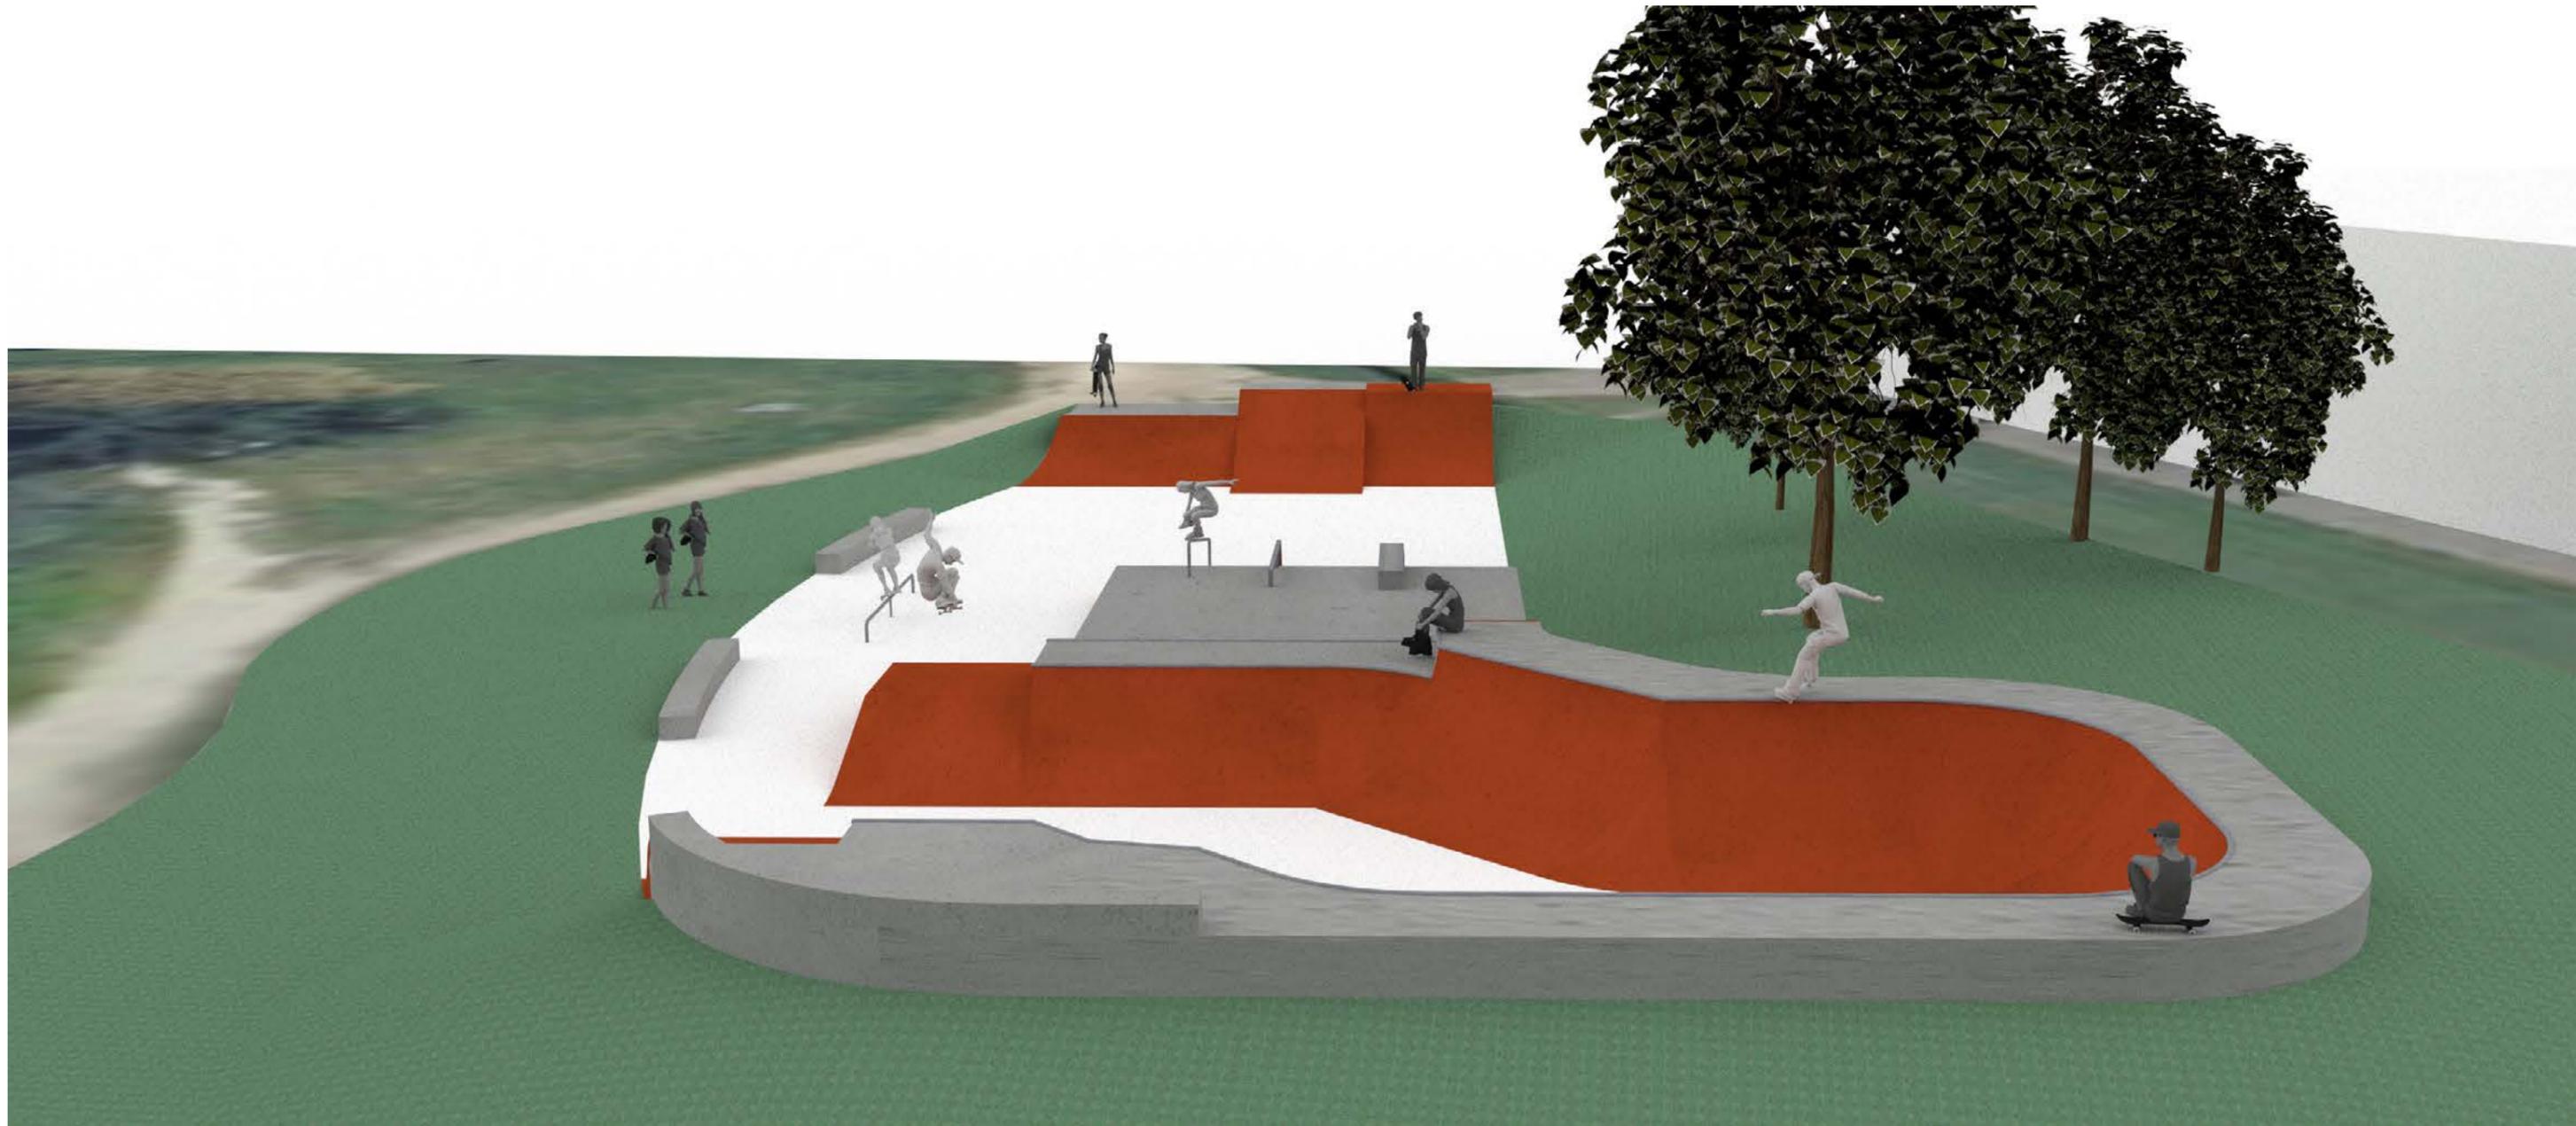

Skatepark Rochefort