


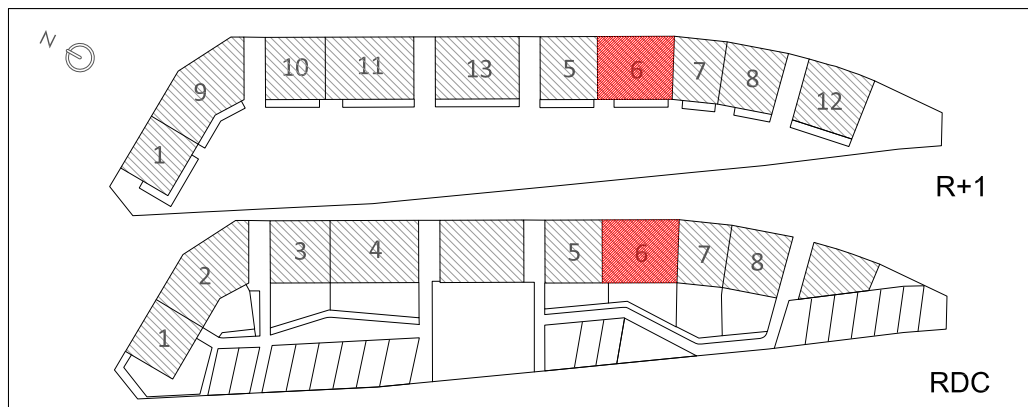


Rue Avison
33 400 - TALENCE


RDC SURFACES		
Séjour / Cuisine	43.52	m ²
Salle d'eau + WC	6.53	m ²
Rangement	1.18	m ²
R+1 SURFACES		
Chambre 1	12.94	m ²
Chambre 2	11.26	m ²
Chambre 03	12.00	m ²
Dégagement	8.10	m ²
Salle de bain	5.16	m ²
TOTAL	100.69	m ²
Balcon	5.07	m ²
Jardin	24.88	m ²



RDC
LOGEMENT N°06
T4

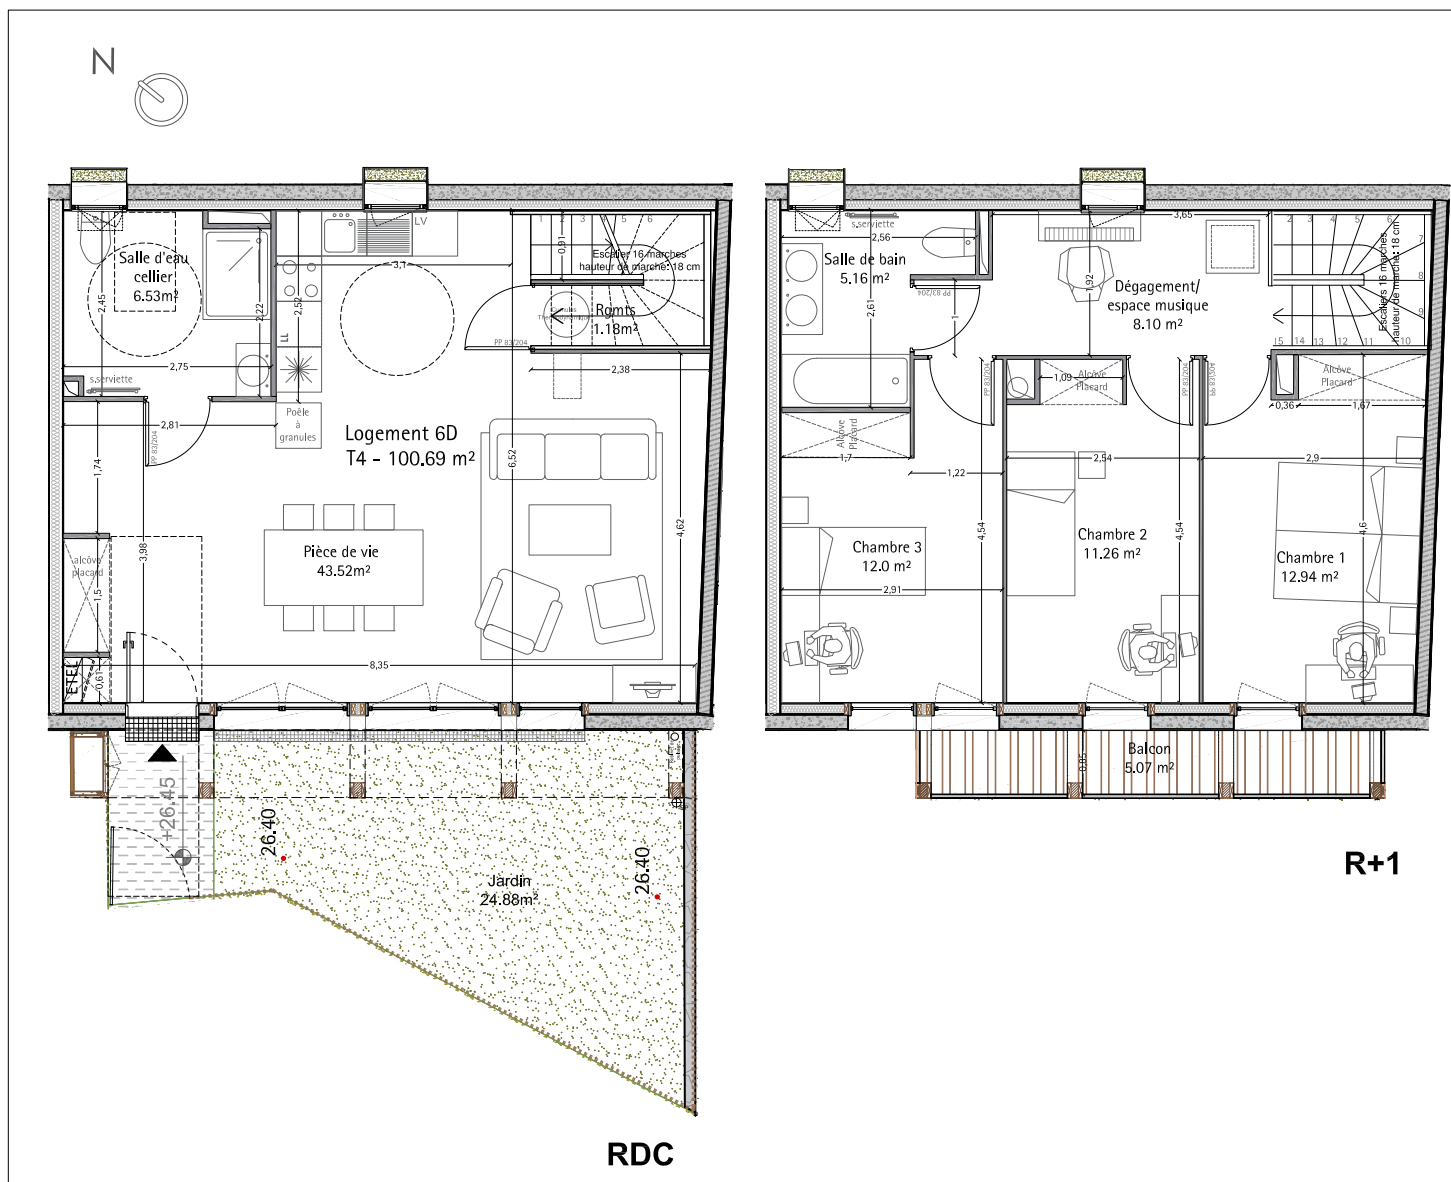

Les côtes et les surfaces ainsi que l'emplacement des gaines sont mentionnées à titre indicatif. Elles sont susceptibles de légères variations en fonction d'impératifs techniques ou administratifs

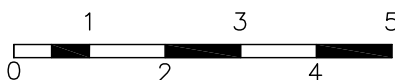

Ind. A 02 avril 2021