


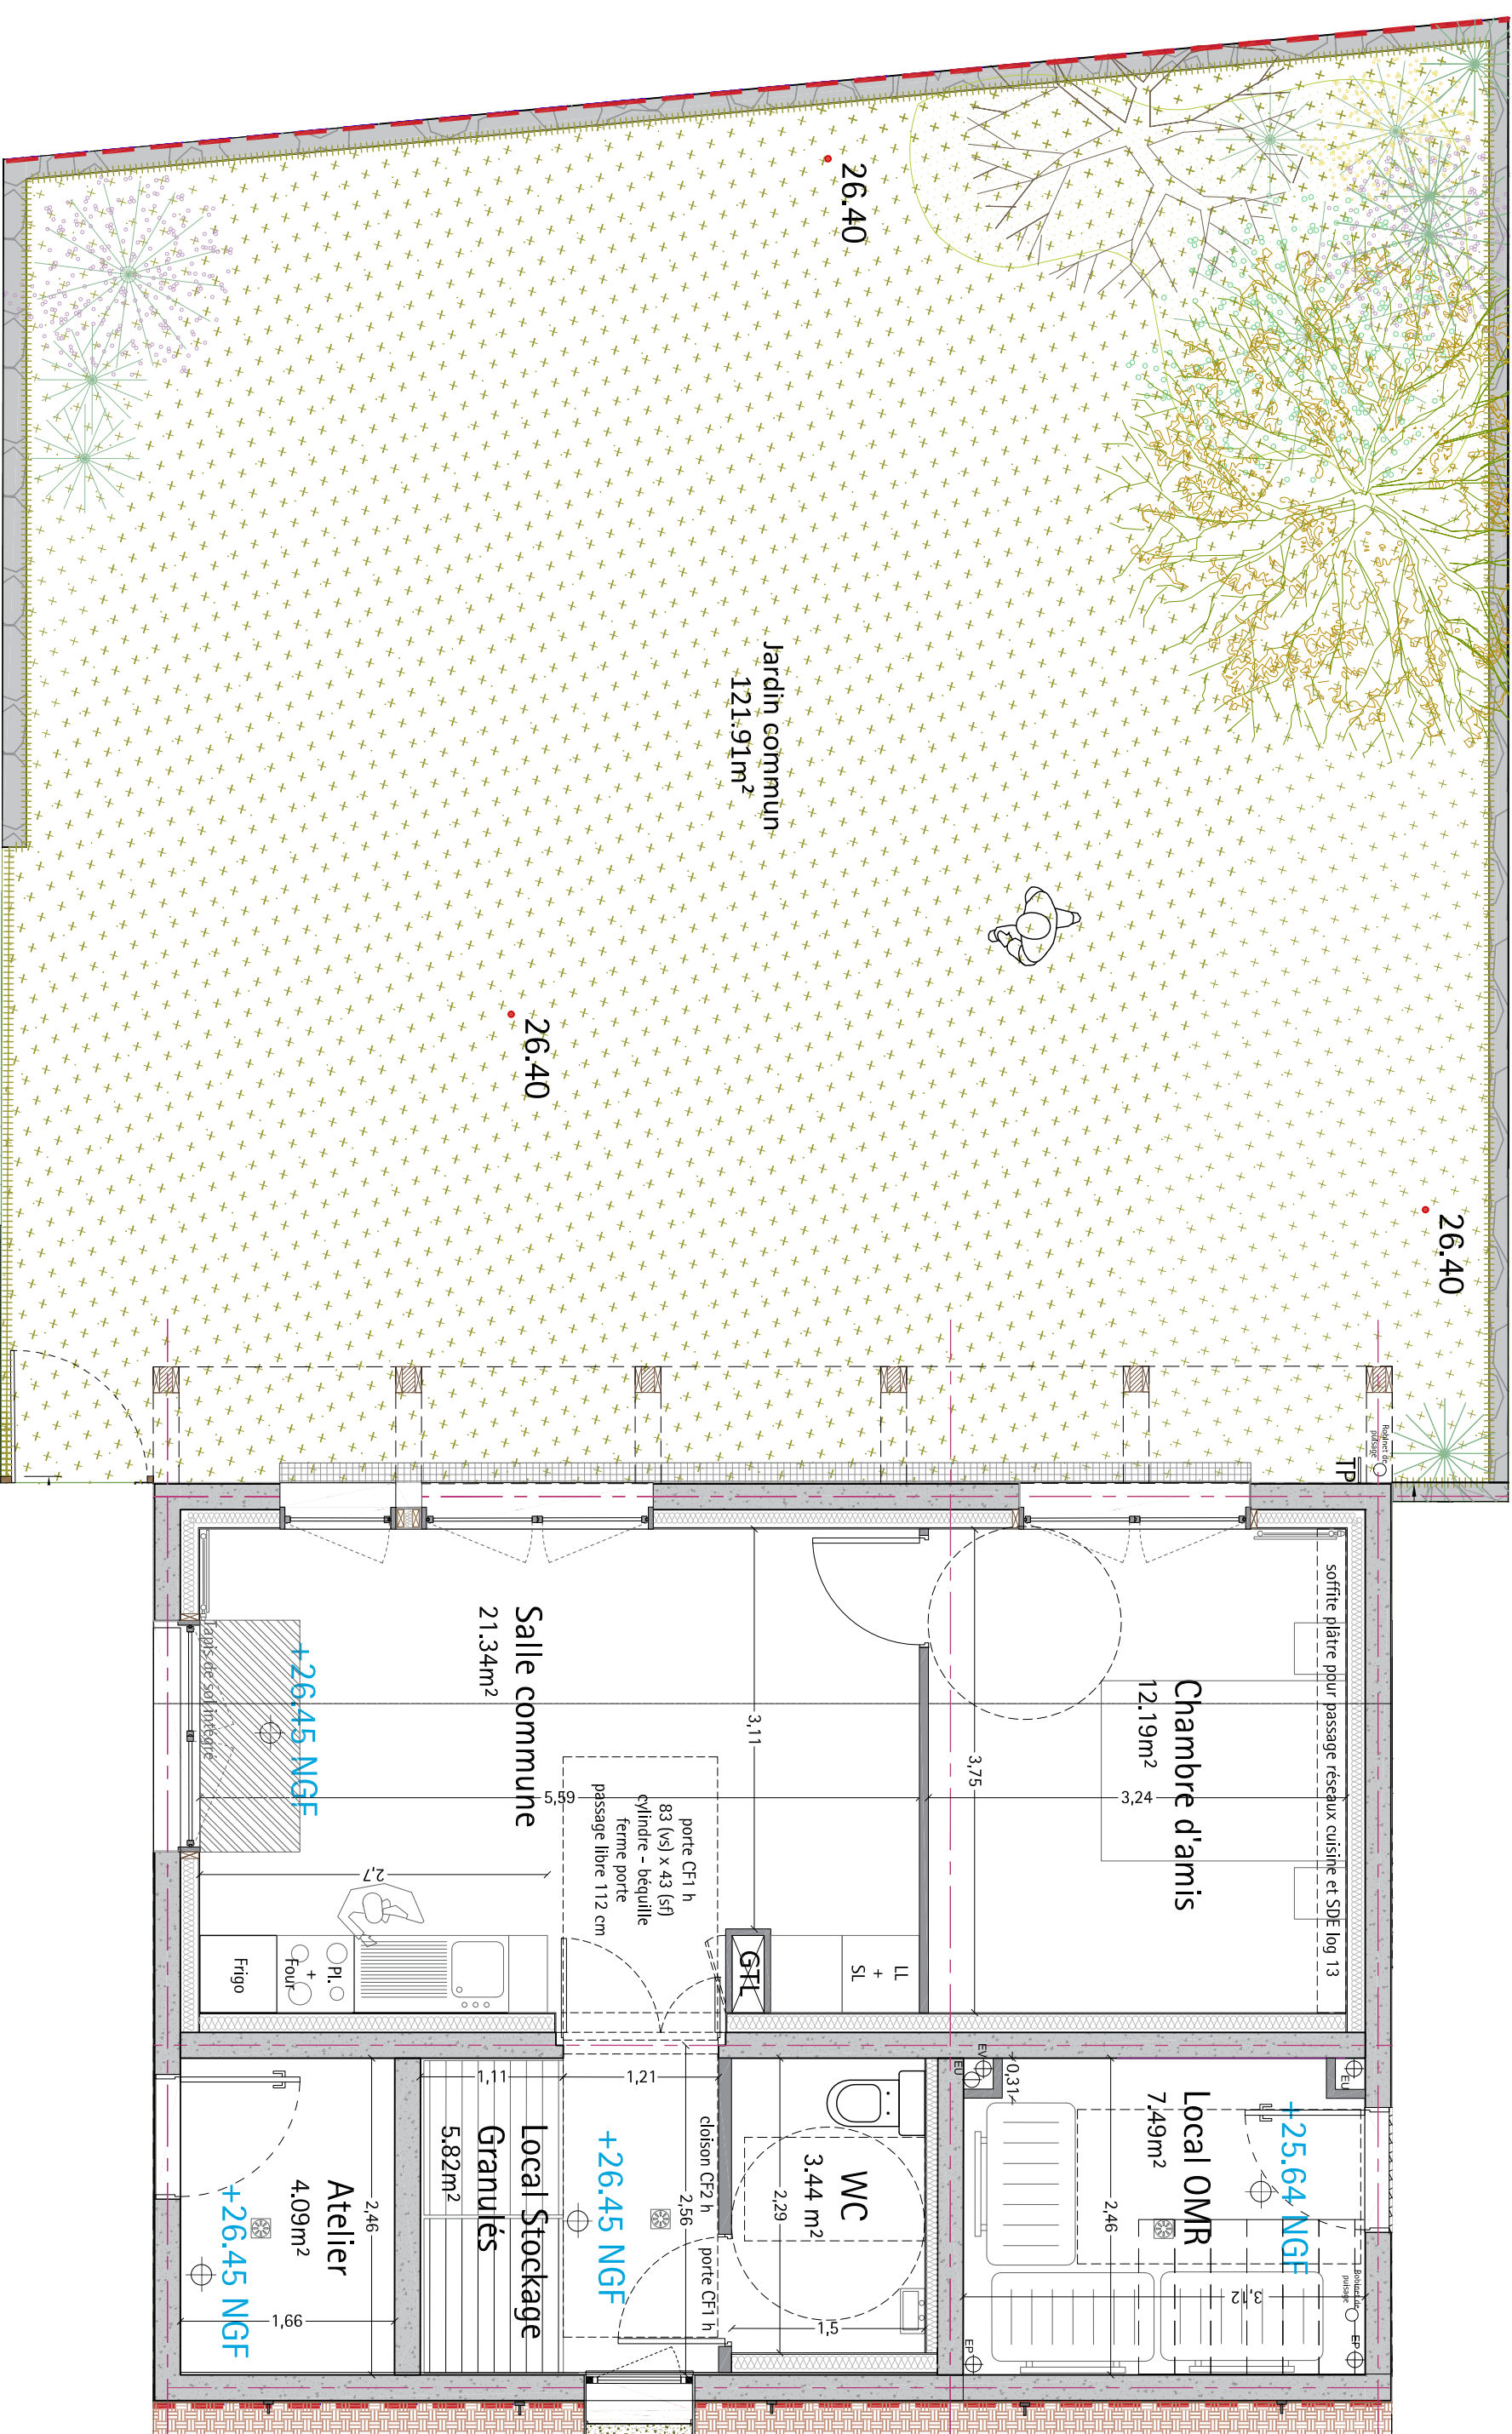

ACT		MAITRE D'OUVRAGE	BUREAU DE CONTROLE			Titre	Echelle	Document
Dessiné par AVA		AXANIS - O.Ripault 17 Rue du commerce CS 11986 33800 BORDEAUX 05 56 99 97 97 espacepro@axanis.fr	QUALICONSULT- Xavier DUBERNET 4 Voie Romaine CS 80080 33615 PESSAC +33 5 57 35 46 35 xavier.dubernet@qualiconsult.fr					
Résidence "les Avités" 13 logements en habitat participatif et leurs communs à TALENCE - rue Avison, 09 65 10 81 10		MAITRE D'OEUVRE ALDEBERT VERDIER ARCHITECTES 46 rue Turenne 33000 Bordeaux 09 65 10 81 10	BET TCE IG Concept - Pascal IRENEE 7, Avenue Raymond Marraud B - Ilot C3-1 33520 BRUGES 0556430678 / p.irenee@igconcept.fr		ASSISTANT MAITRISE D'USAGE ACATRIO Guillemette de Montcel / Isabelle Fort Pougnet acatrio@gmail.com 06 03 94 71 00	ESPACES COMMUNS RDC	1/50	ACT-12/02/21