



MAITRE D'OUVRAGE : BORDEAUX METROPOLE
 MAITRE D'OEUVRE : BORDEAUX METROPOLE

Département de la GIRONDE
 Commune de Talence
 Rue Lafitte
BORDEAUX METROPOLE
 AMENAGEMENT DE VOIRIE

PLAN DE PHASAGE

APPROBATION DU PLAN (Maître d'ouvrage ou son représentant)
 Nom : _____ Signature : _____
 Date : _____


Ind.	Date	Nature des modifications	Etabli par :	Validé par :
0	12-12-2024	Première édition		

Identification du document:	Référence externe
.....

Echelle	Date	Numéro d'affaire	Responsable du projet	Planche N° du plan	Phase	Indice
1/200	05-12-2024	Bordeaux Métropole		1/1	VRD-01 PHA	0

CE DOCUMENT EST LA PROPRIETE DE COLAS FRANCE ET NE PEUT ETRE REPRODUIT SANS SON AUTORISATION

PLAN DE DEVIATION
 Sans échelle

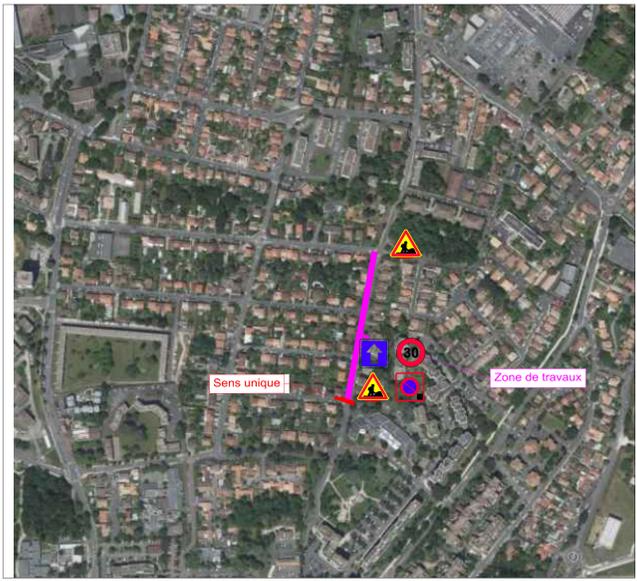


- Descriptif des travaux :**
- Mise en place de la signalisation provisoire et du balisage des travaux
 - Dépose des bordures et démolition des revêtements
 - Terrassements
 - Travaux d'assainissement
 - Mise en oeuvre de la couche de forme
 - Mise en oeuvre des bordures
 - Mise à la cote des émergences
 - Mise en oeuvre des revêtements de trottoir

- COMMENTAIRES :**
- Travaux en 1/2 chaussée y compris le week-end et jours fériés.
 - Réalisation des travaux côté Trottoir Ouest en premier temps avec conservation de la circulation des riverains côté Est.
 - Deux tronçons de trottoir seront réalisés en décalé pour laisser l'accès de la traversée aux piétons.
 - En suivant, les travaux voie verte seront réalisés en 1/2 chaussée y compris le week-end avec conservation de la circulation côté Ouest.
 - La circulation sera à sens unique dans le sens Sud vers le Nord sur le tronçon de la rue Maurice RAVEL jusqu'à la rue Charles Gounod.

LEGENDE

- Phase Trottoir Ouest - Zone de travaux.
- Phase voie verte - Zone de travaux.
- Phase Trottoir Ouest réalisé en décalé - Zone de travaux.
- Sens entrée chantier
- Sens sortie chantier

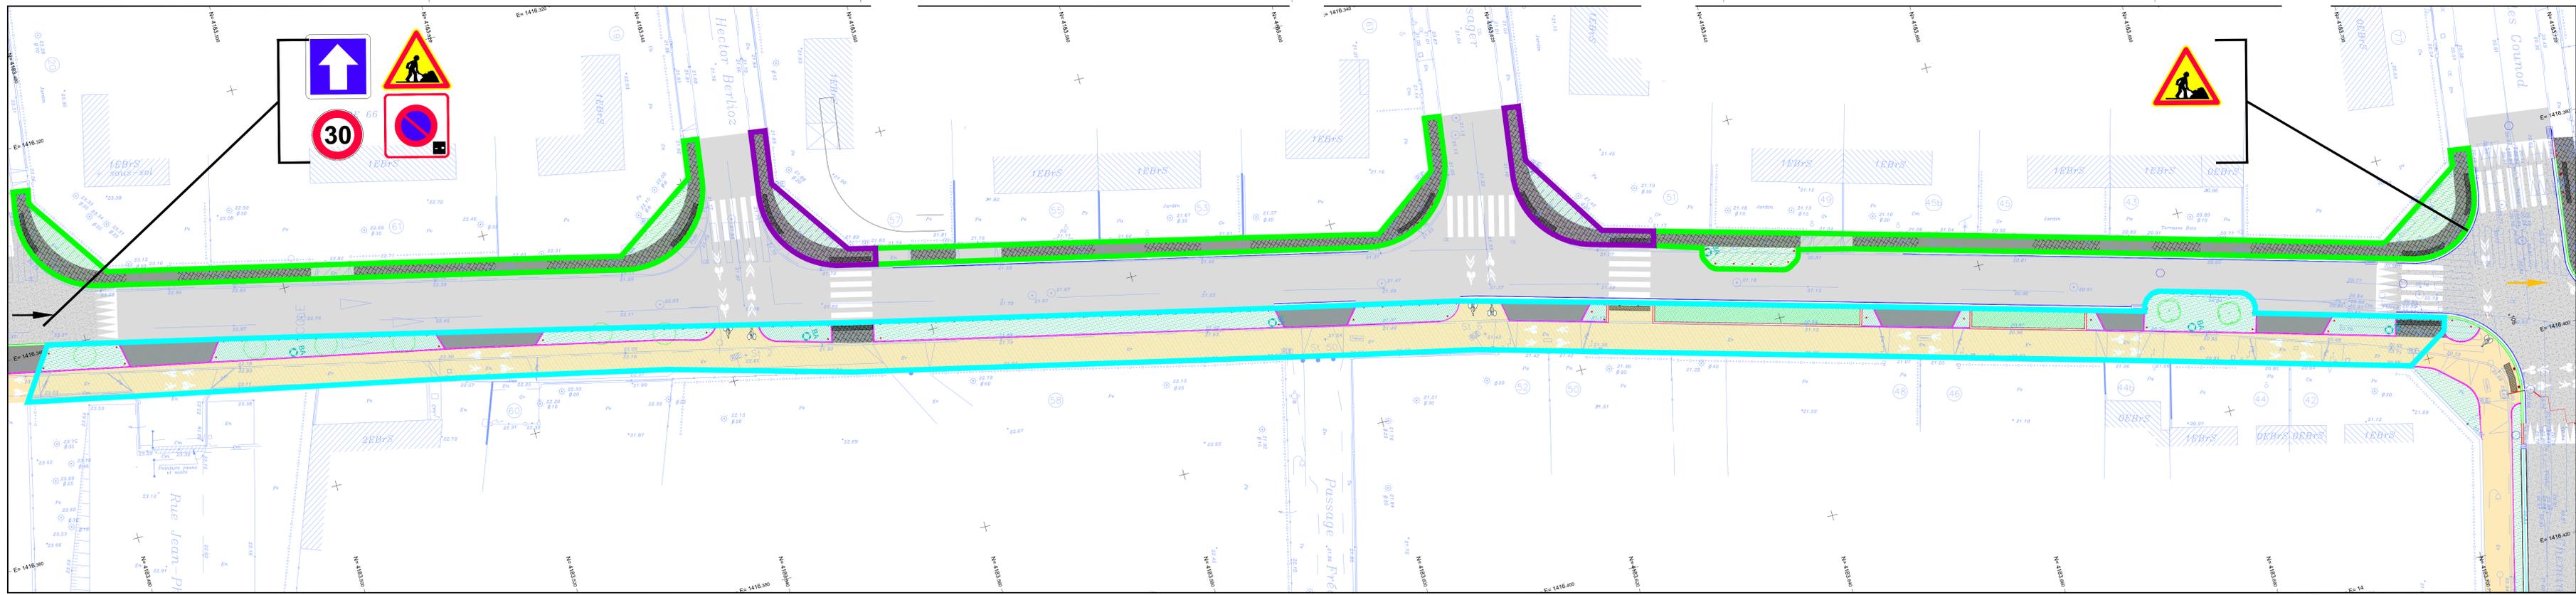

COLAS

MAITRE D'OUVRAGE : BORDEAUX METROPOLE
 MAITRE D'OEUVRE : BORDEAUX METROPOLE

Département de la GIRONDE
 Commune de Talence
 Rue Lafitte

BORDEAUX METROPOLE
 AMENAGEMENT DE VOIRIE

PLAN DE PHASAGE

APPROBATION DU PLAN (Maitre d'ouvrage ou son représentant)
 Nom : _____ Date : _____
 Signature : _____

Ind.	Date	Nature des modifications	Etabli par :	Validé par :
0	05-12-2024	Première édition		
B	12-12-2024	M&J		

Identification du document:		Référence externe	
....

Echelle	Date	Número d'affaire	Responsable du projet	Planche	N° du plan	Phase	Indice
1/200	05-12-2024	Bordeaux Métropole		1/1	VRD-01	PHA	0

CE DOCUMENT EST LA PROPRIETE DE COLAS FRANCE ET NE PEUT ETRE REPRODUIT SANS SON AUTORISATION

S1 S2 S3 S4 S5 S6 S7 S8 S9 S10 S11

PLAN DE DEVIATION
 Sans échelle

DESCRIPTIF DES TRAVAUX:

- Mise en place du balisage et de la signalisation provisoire
- Installation de la base vie et des zones de stockage à l'emplacement mis à disposition
- Travaux préparatoires / démolitions des revêtements et bordures existantes
- Réalisation de l'assainissement EP
- Réalisation des structures
- Mise en oeuvre des bordures
- Mise en oeuvre des différents revêtements

COMMENTAIRES :

- Travaux en 1/2 chaussée y compris le week-end et jours fériés.
- Réalisation des travaux côté Ouest en premier temps avec conservation de la circulation des riverains côté Est.
- La circulation sera à sens unique dans le sens Sud vers le Nord sur le tronçon de la rue Charles Gounod jusqu'à la rue Aldona.
- Les différents accès aux habitations seront maintenues pendant l'ensemble du chantier.

Coupe de principe

Phase côté Ouest Phase côté Est

LEGENDE

- Phase côté Ouest - Zone de travaux.
- Phase côté Est - Zone de travaux.
- Conteneur
- Base vie
- Sens entrée chantier
- Sens sortie chantier