# TALENCE - RUE FREDERIC SEVENE
# PHASAGE TO1
# -
# PHASE 2 - DU 27/11/25 AU 16/01/26

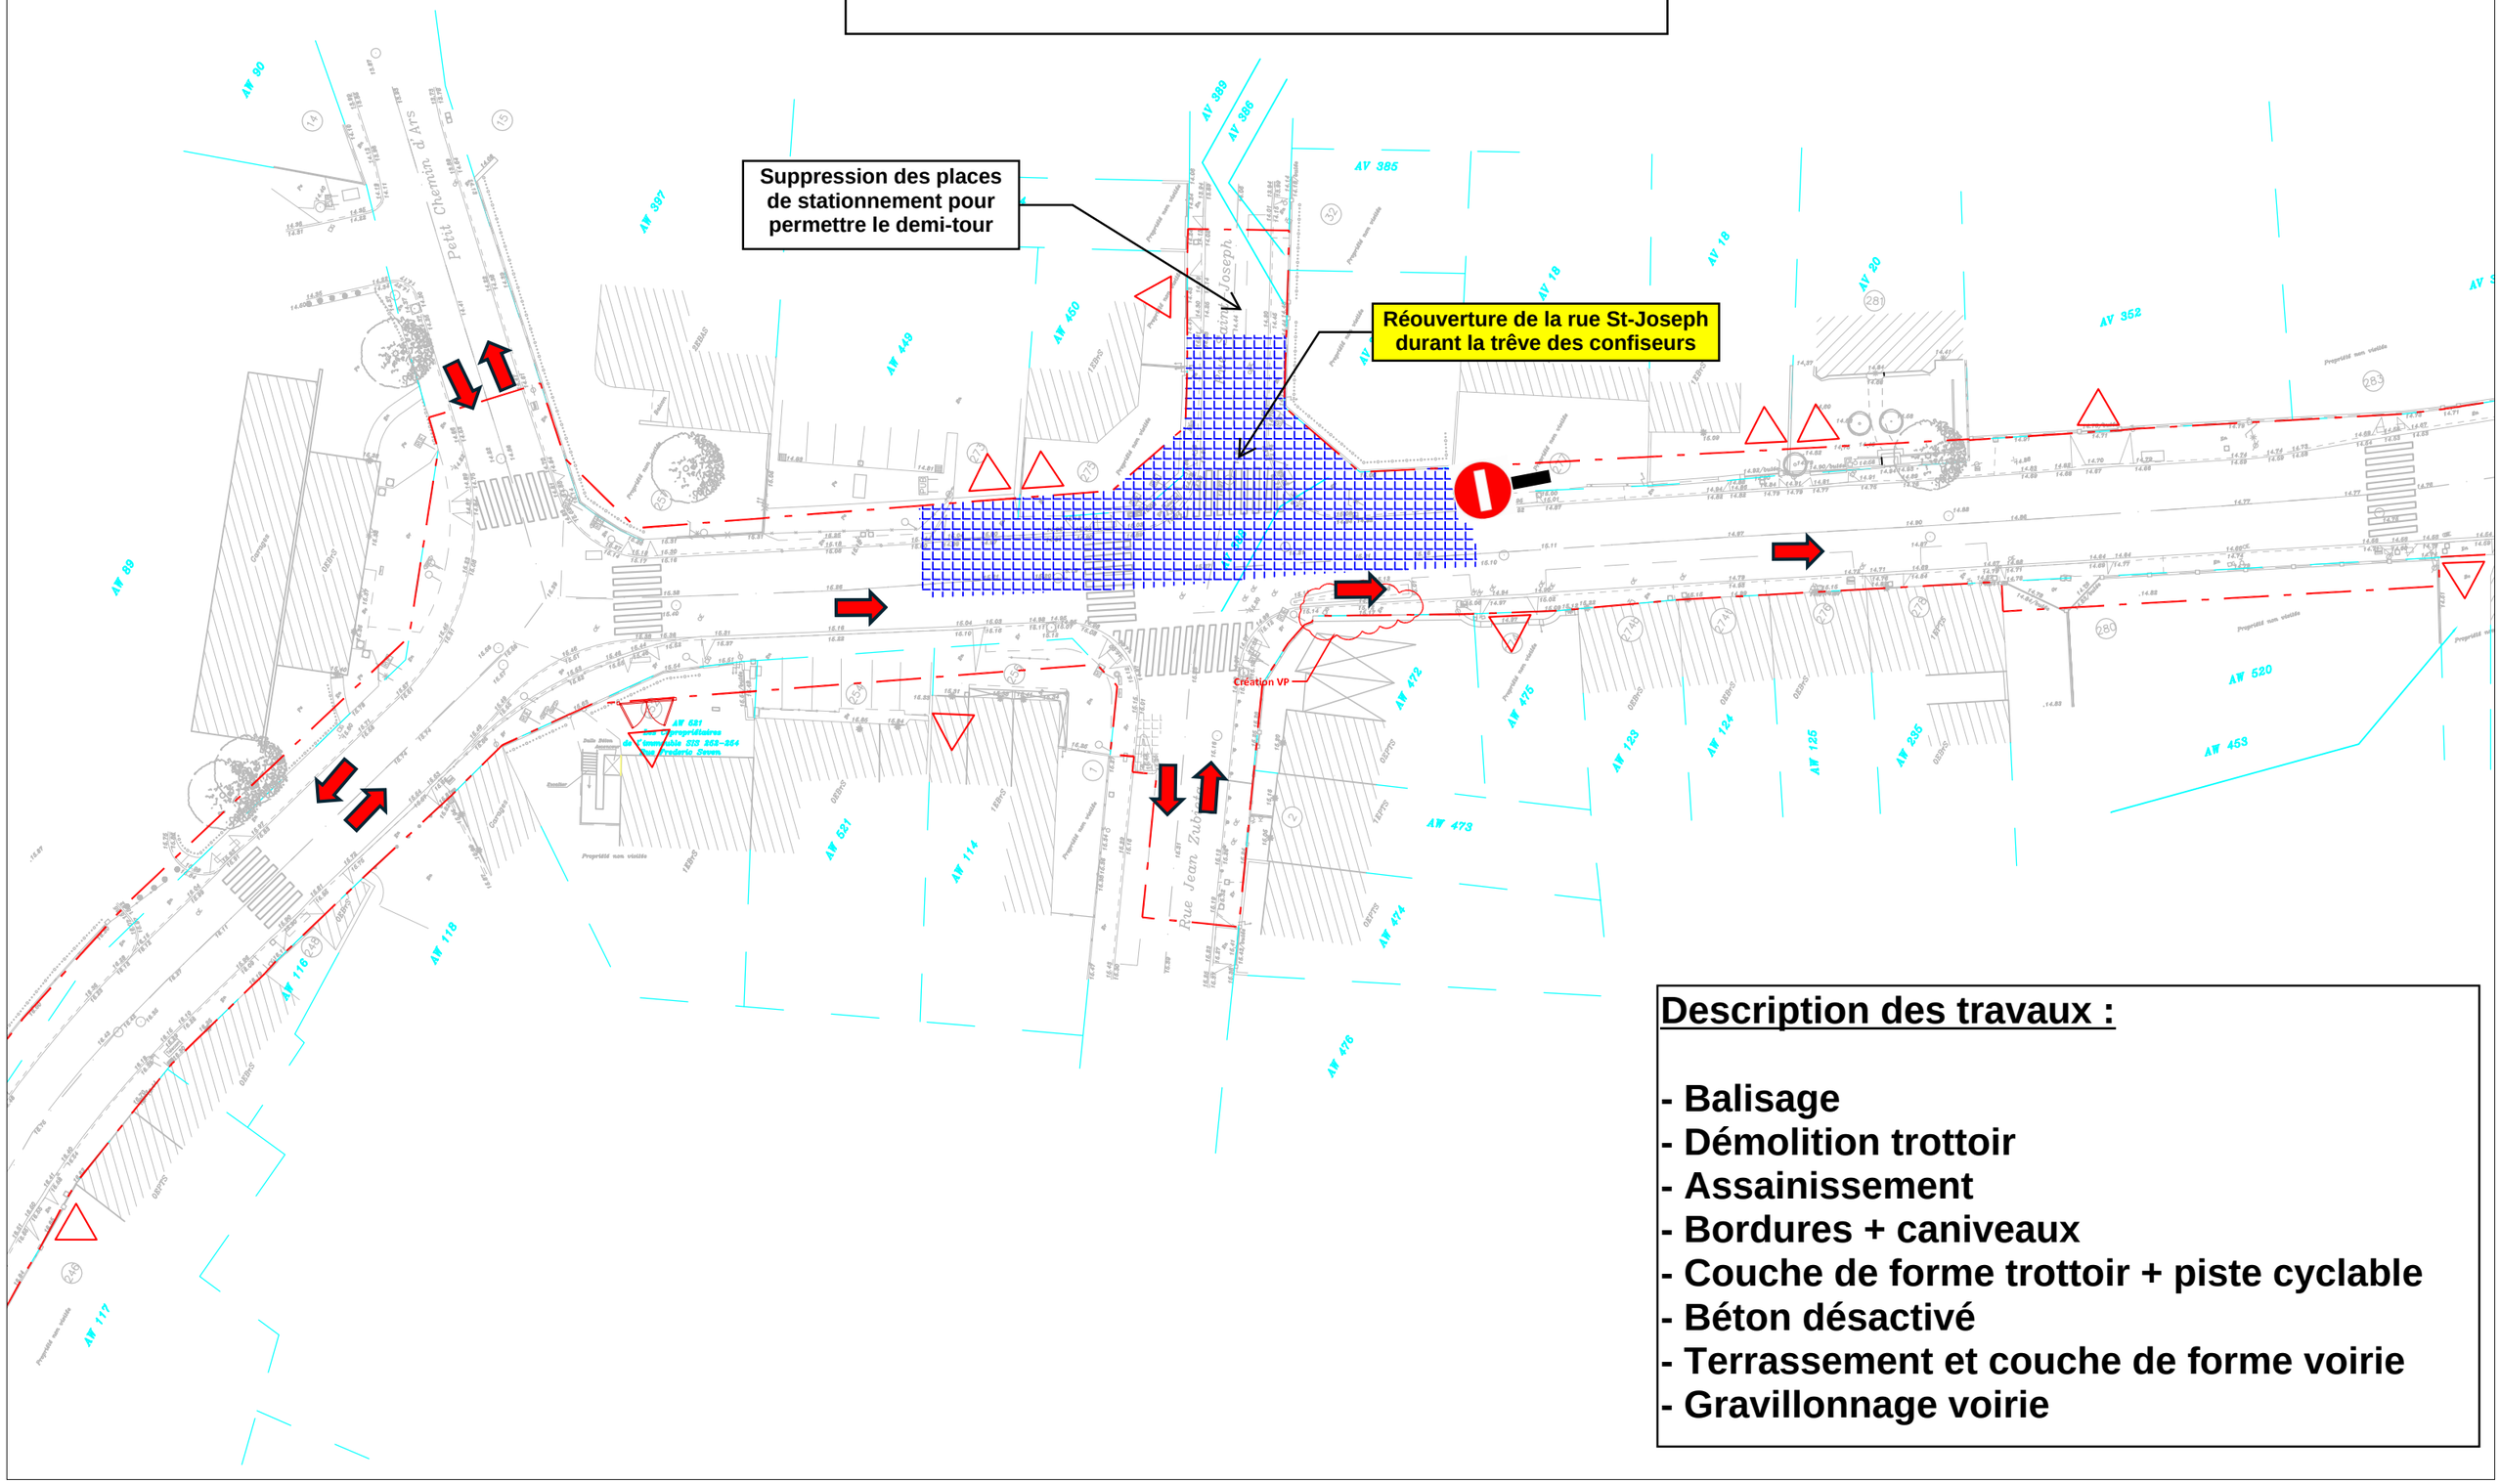


## Description des travaux :

- Balisage
- Démolition trottoir
- Assainissement
- Bordures + caniveaux
- Couche de forme trottoir + piste cyclable
- Béton désactivé
- Terrassement et couche de forme voirie
- Gravillonnage voirie