

COLAS

COLAS FRANCE - TERRITOIRE OUEST

Etablissement de MERIGNAC

198, Avenue Marcel Dassault - BP 20049 - 33703 MERIGNAC CEDEX

MAITRE D'OUVRAGE :

BORDEAUX METROPOLE

POLE TERRITORIAL OUEST

MAITRE D'OEUVRE :

BORDEAUX METROPOLE

POLE TERRITORIAL OUEST

Département de la GIRONDE

Commune de Talence

Rue Lafitte

BORDEAUX METROPOLE

AMENAGEMENT DE VOIRIE

PLAN DE PHASAGE

PHASE 4 Zone 1 - durée 5 semaines

APPROBATION DU PLAN

(Maitre d'Ouvrage ou son représentant)

Nom :

.....

Signature :

.....

Date :

.....

Ind.	Date	Nature des modifications	Etabli par :	Validé par :

Identification du document:

16122024 TALENCE RUE LAFITTE - PHASAGE COLAS IND C

Référence externe

.....

Echelle	Date	Número d'affaire	Responsable du projet	Planche	N° du plan	Phase	Indice
1/200	22/05/2025	Bordeaux Métropole		1/1	Phase 4 Z1	PHA	A

CE DOCUMENT EST LA PROPRIETE DE COLAS FRANCE ET NE PEUT ETRE REPRODUIT SANS SON AUTORISATION

2025

S27

S28

S29

S30

S31

S32

S33

PLAN DE DEVIATION MAURICE RAVEL

Sans échelle



PLAN DE DEVIATION MAURICE RAVEL

(Déviation complémentaire durant l'extension de la zone de travaux)

Sans échelle



Commentaires :

-La route sera barrée, y compris le week-end et les jours fériés.

-L'accès des riverains sera maintenu durant toute la durée de la phase.

-Une extension de la zone de travaux sera réalisée durant une semaine (date prévisionnelle à confirmer du 15/07 au 21/07 inclus).

-L'application de l'enrobé sera effectuée sur la période du 4 août au 14 août (date à confirmer).

-L'accès aux riverains habitants dans la zone travaux sera maintenu

-Le cheminement piéton est maintenu en fonction de l'avancement des travaux. Le trottoir Ouest sera utilisé lors des travaux sur la voie verte côté Est, et inversement.

Descriptif des travaux :

-Modification de la signalisation provisoire et du balisage des travaux

-Modification de la déviation

-Dépose des bordures et démolition des revêtements existants

-Terrassements

-Travaux d'assainissement


-Mise en oeuvre de la couche de forme

-Mise en oeuvre des bordures


-Mise à la cote des émergences

-Mise en oeuvre des couches de structure (jusqu'à la GB sur la chaussée)


-Mise en oeuvre des revêtements de trottoir

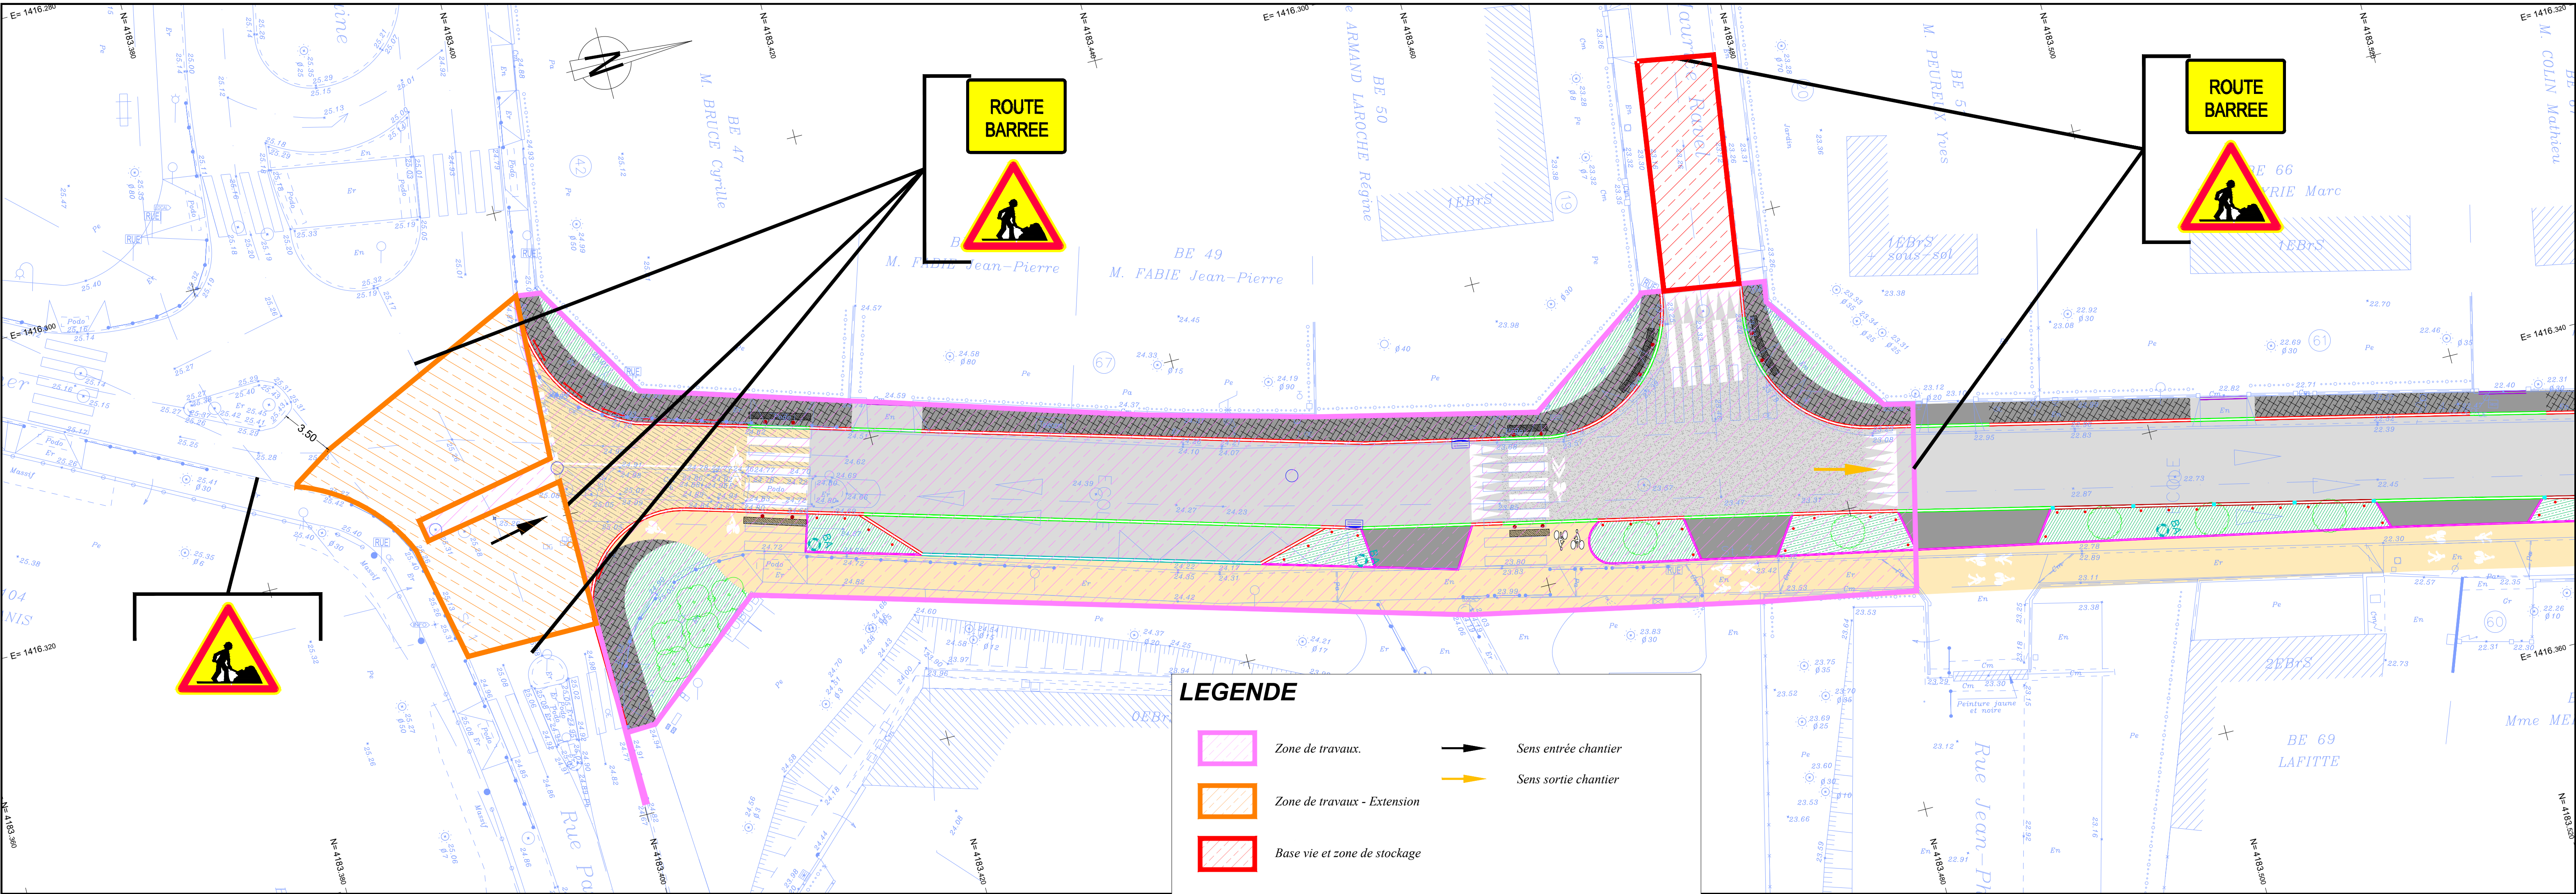

ROUTE BARREE

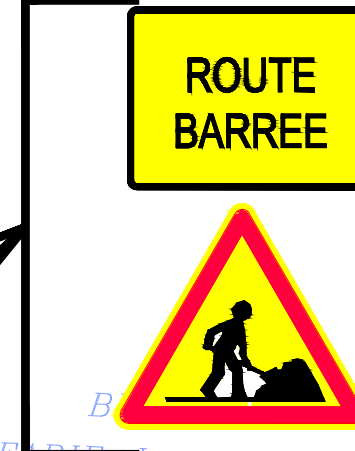

ROUTE BARREE

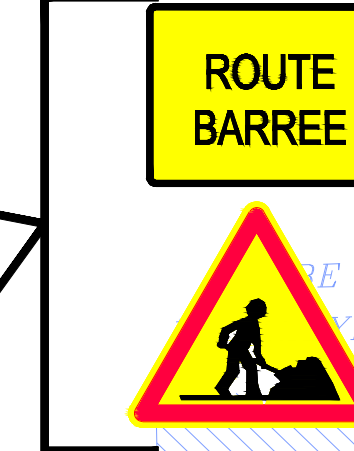

ROUTE BARREE



LEGENDE

Zone de travaux.

Zone de travaux - Extension

Base vie et zone de stockage

Sens entrée chantier

Sens sortie chantier